

Memorial Descritivo



Área Pública 1 - Norte - 50,00 metros confrontando com a área pública 5, prolongamento da Avenida dos Pioneiros (Rua 1450); Leste - 50,00 metros confrontando com a área pública 5, prolongamento da Avenida João Horácio Vieira; Sul - 50,00 metros confrontando com a Rua sem denominação; Oeste - 50,00 metros confrontando com a Rua sem denominação. Metragem quadrada - 2.500,00m²

Área Pública 2 - Norte - 50,00 metros confrontando com a Rua sem denominação; Leste - 50,00 metros confrontando com a área pública 5, prolongamento da Avenida João Horácio Vieira; Sul - 50,00 metros confrontando com a área pública 5, prolongamento da Avenida dos Pioneiros (Rua 1450); Oeste - 50,00 metros confrontando com a Rua sem denominação. Metragem quadrada - 2.500,00m²

Área Pública 3 - Norte - 50,00 metros confrontando com a Rua sem denominação; Leste - 50,00 metros confrontando com a Rua sem denominação; Sul - 50,00 metros confrontando com a área pública 5, prolongamento da Avenida dos Pioneiros (Rua 1450); Oeste - 50,00 metros confrontando com a área pública 5, prolongamento da Avenida João Horácio Vieira. Metragem quadrada - 2.500,00m²

Área Pública 4 - Norte - 50,00 metros confrontando com a área pública 5, prolongamento da Avenida dos Pioneiros (Rua 1450); Leste - 50,00 metros confrontando com a Rua sem denominação; Sul - 50,00 metros confrontando com a Rua sem denominação; Oeste - 50,00 metros confrontando com a área pública 5, prolongamento da Avenida João Horácio Vieira. Metragem quadrada - 2.500,00m²

Área Pública 5 - Norte - 50,00 metros confrontando com a área pública 2, 12,00 metros confrontando com a Avenida João Horácio Vieira e 50,00 metros confrontando com a área pública 3; Leste - 50,00 metros confrontando com a área pública 3, 12,00 metros confrontando com a Avenida dos Pioneiros (Rua 1450) e 50,00 metros confrontando com a área pública 4; Sul - 50,00 metros confrontando com a área pública 4, 12,00 metros confrontando com a Avenida João Horácio Vieira e 50,00 metros confrontando com a área pública 1; Oeste - 50,00 metros confrontando com a área pública 1, 12,00 metros confrontando com a Avenida dos Pioneiros (Rua 1450) e 50,00 metros confrontando com a área pública 2; Metragem quadrada - 2.544,00m²

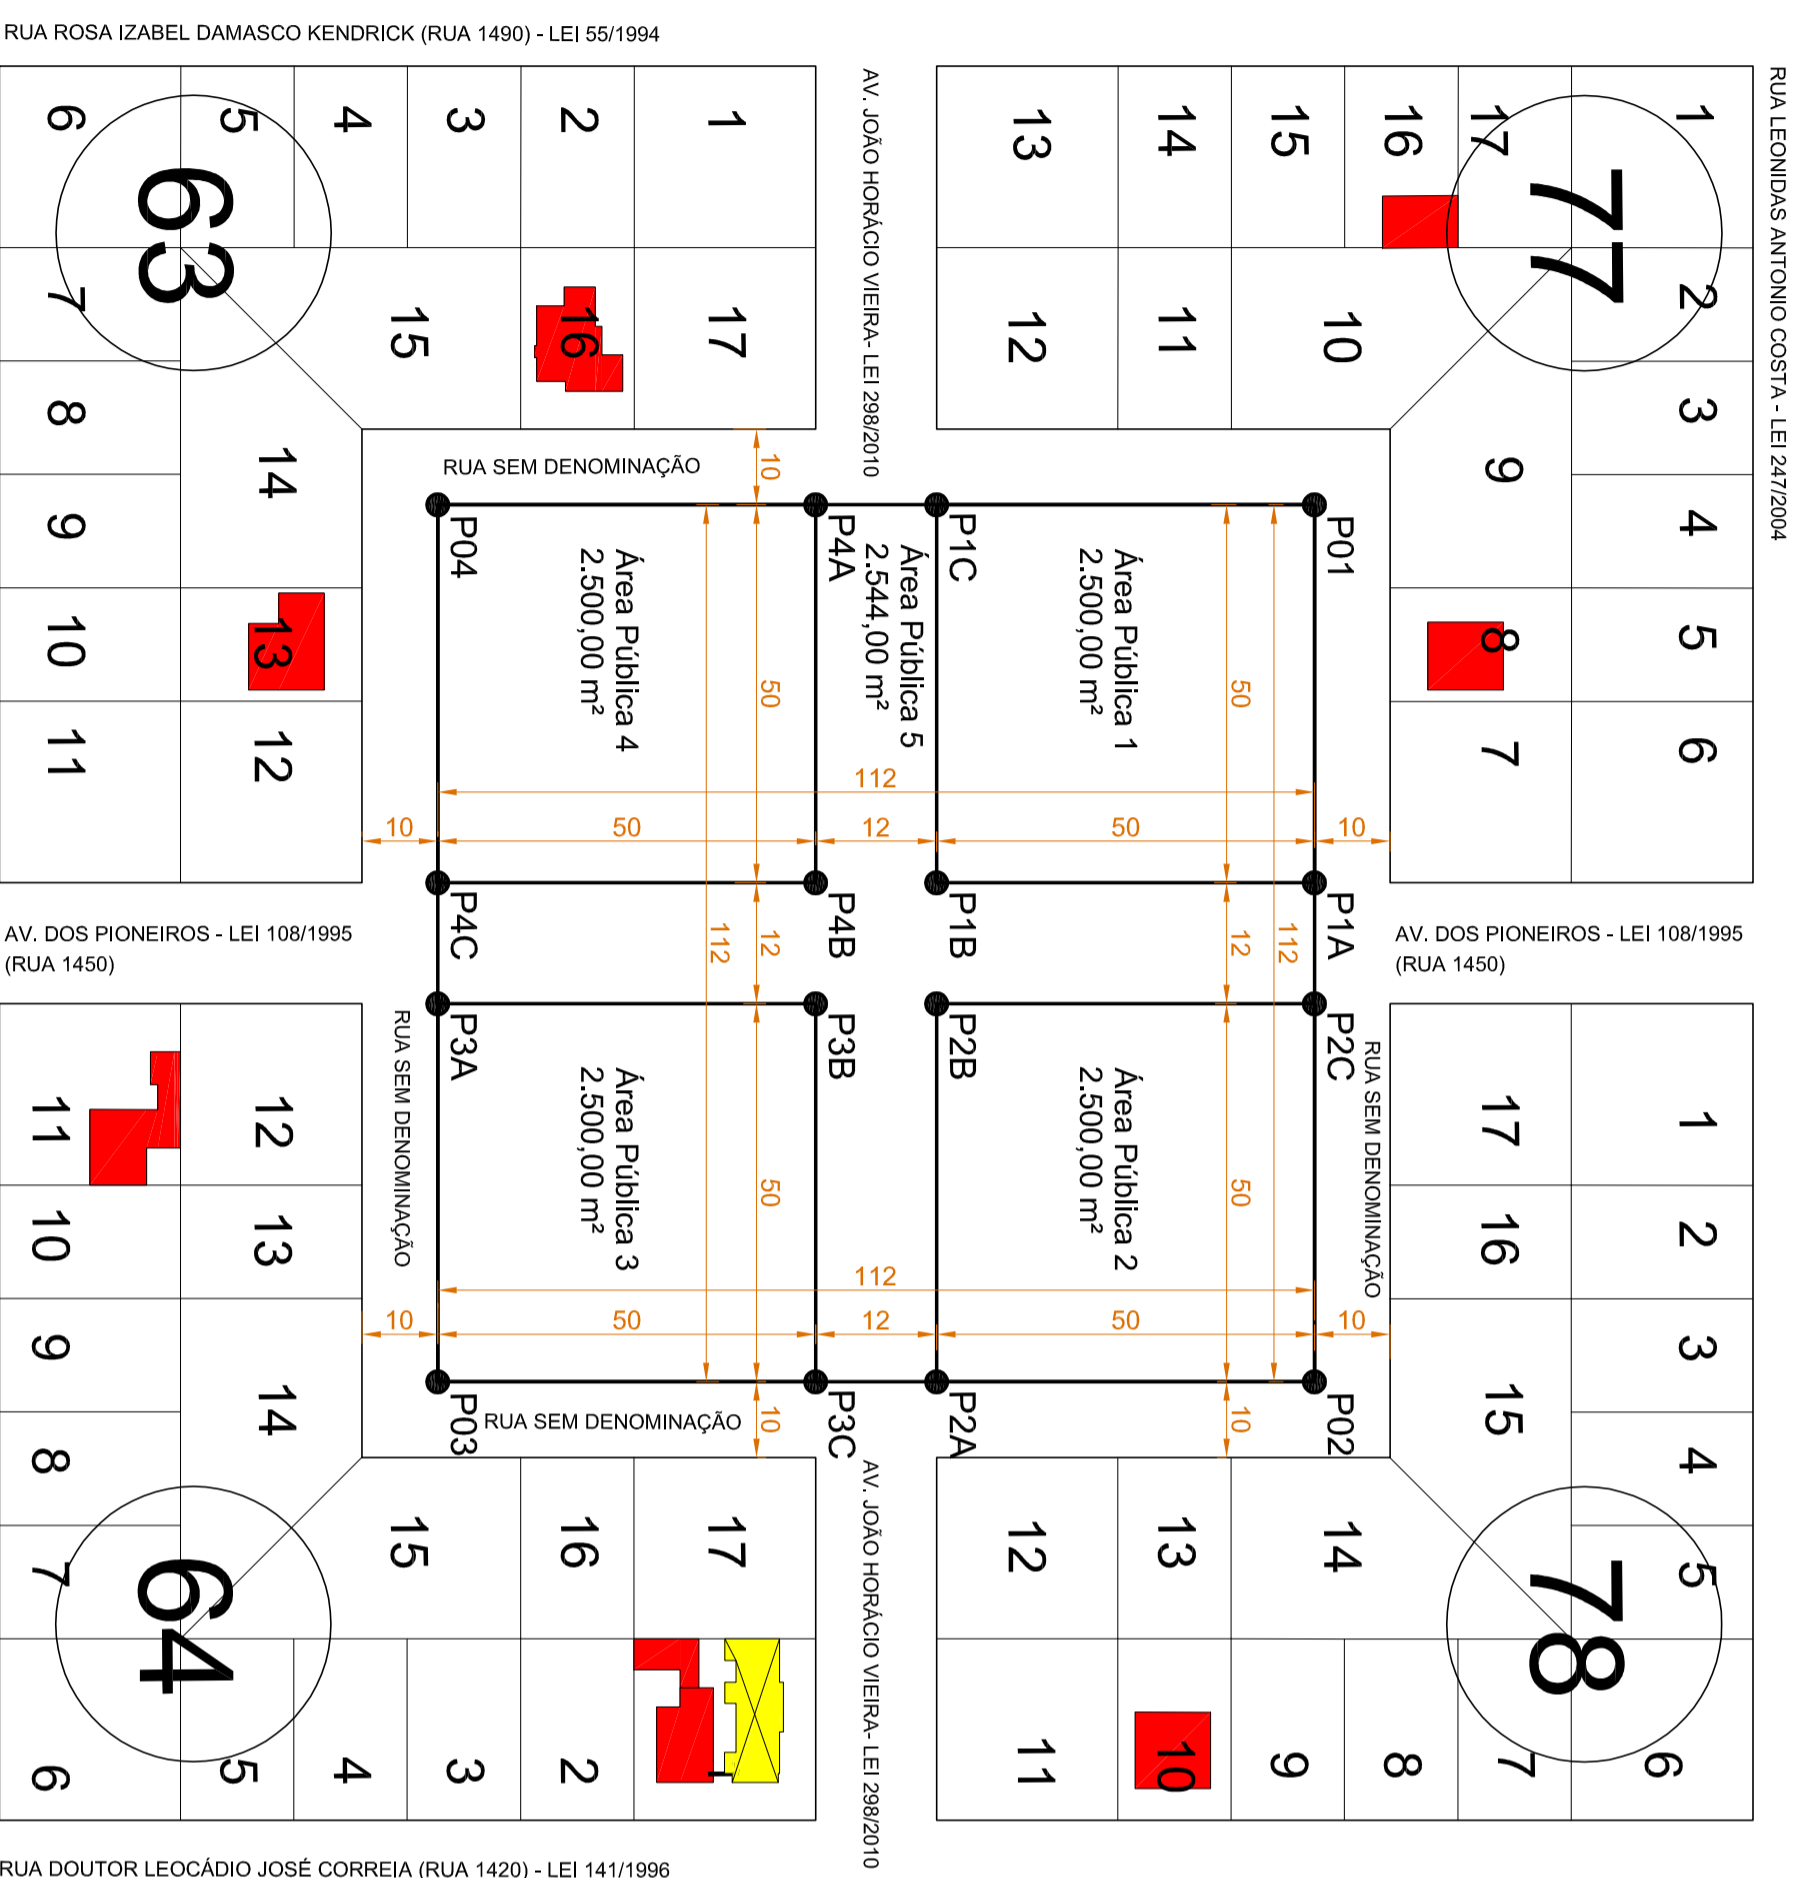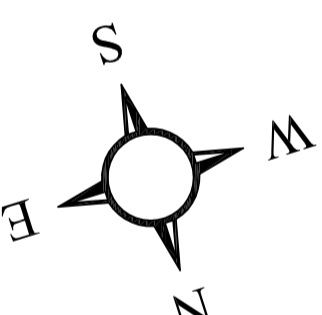

PLANTA APÓS SUBDIVISÃO

ÁREA 1	ÁREA 2	ÁREA 3	ÁREA 4
Ponto 01 739299,15	Ponto 02 739287,27	Ponto 03 739402,89	Ponto 04 739414,33
Ponto 1A 739294,07	Ponto 2A 739337,48	Ponto 3A 739407,92	Ponto 4A 739364,93
Ponto 1B 739344,12	Ponto 2B 739342,49	Ponto 3B 739358,33	Ponto 4B 739359,93
Ponto 1C 739348,91	Ponto 2C 739292,39	Ponto 3C 739353,27	Ponto 4C 739409,55
7110071,83	7110187,05	7110199,47	7110084,33
7110121,12	7110192,41	7110149,17	7110078,88
7110126,33	7110142,32	7110143,98	7110128,02
7110077,09	7110137,08	7110194,13	7110133,20

Subdivisão da Área Pública no Balneário Itapóá

PROJETO:	Subdivisão da Área Pública no Balneário Itapóá		
ENDEREÇO DA OBRA:	Balneário Itapóá - Itapóá / SC		
REFERÊNCIA:	DATA:	ESCALA:	FRANQUIA:
	24/03/2016	1 : 1000	2/2
REINLIDA	REINLIDA		
Reinilda Florese Arquiteta CAD 14513-0	Marcio Roberto Gonzatto Secretário de Planejamento e Urbanismo	Sérgio Ferreira de Aguiar Prefeito Municipal	