
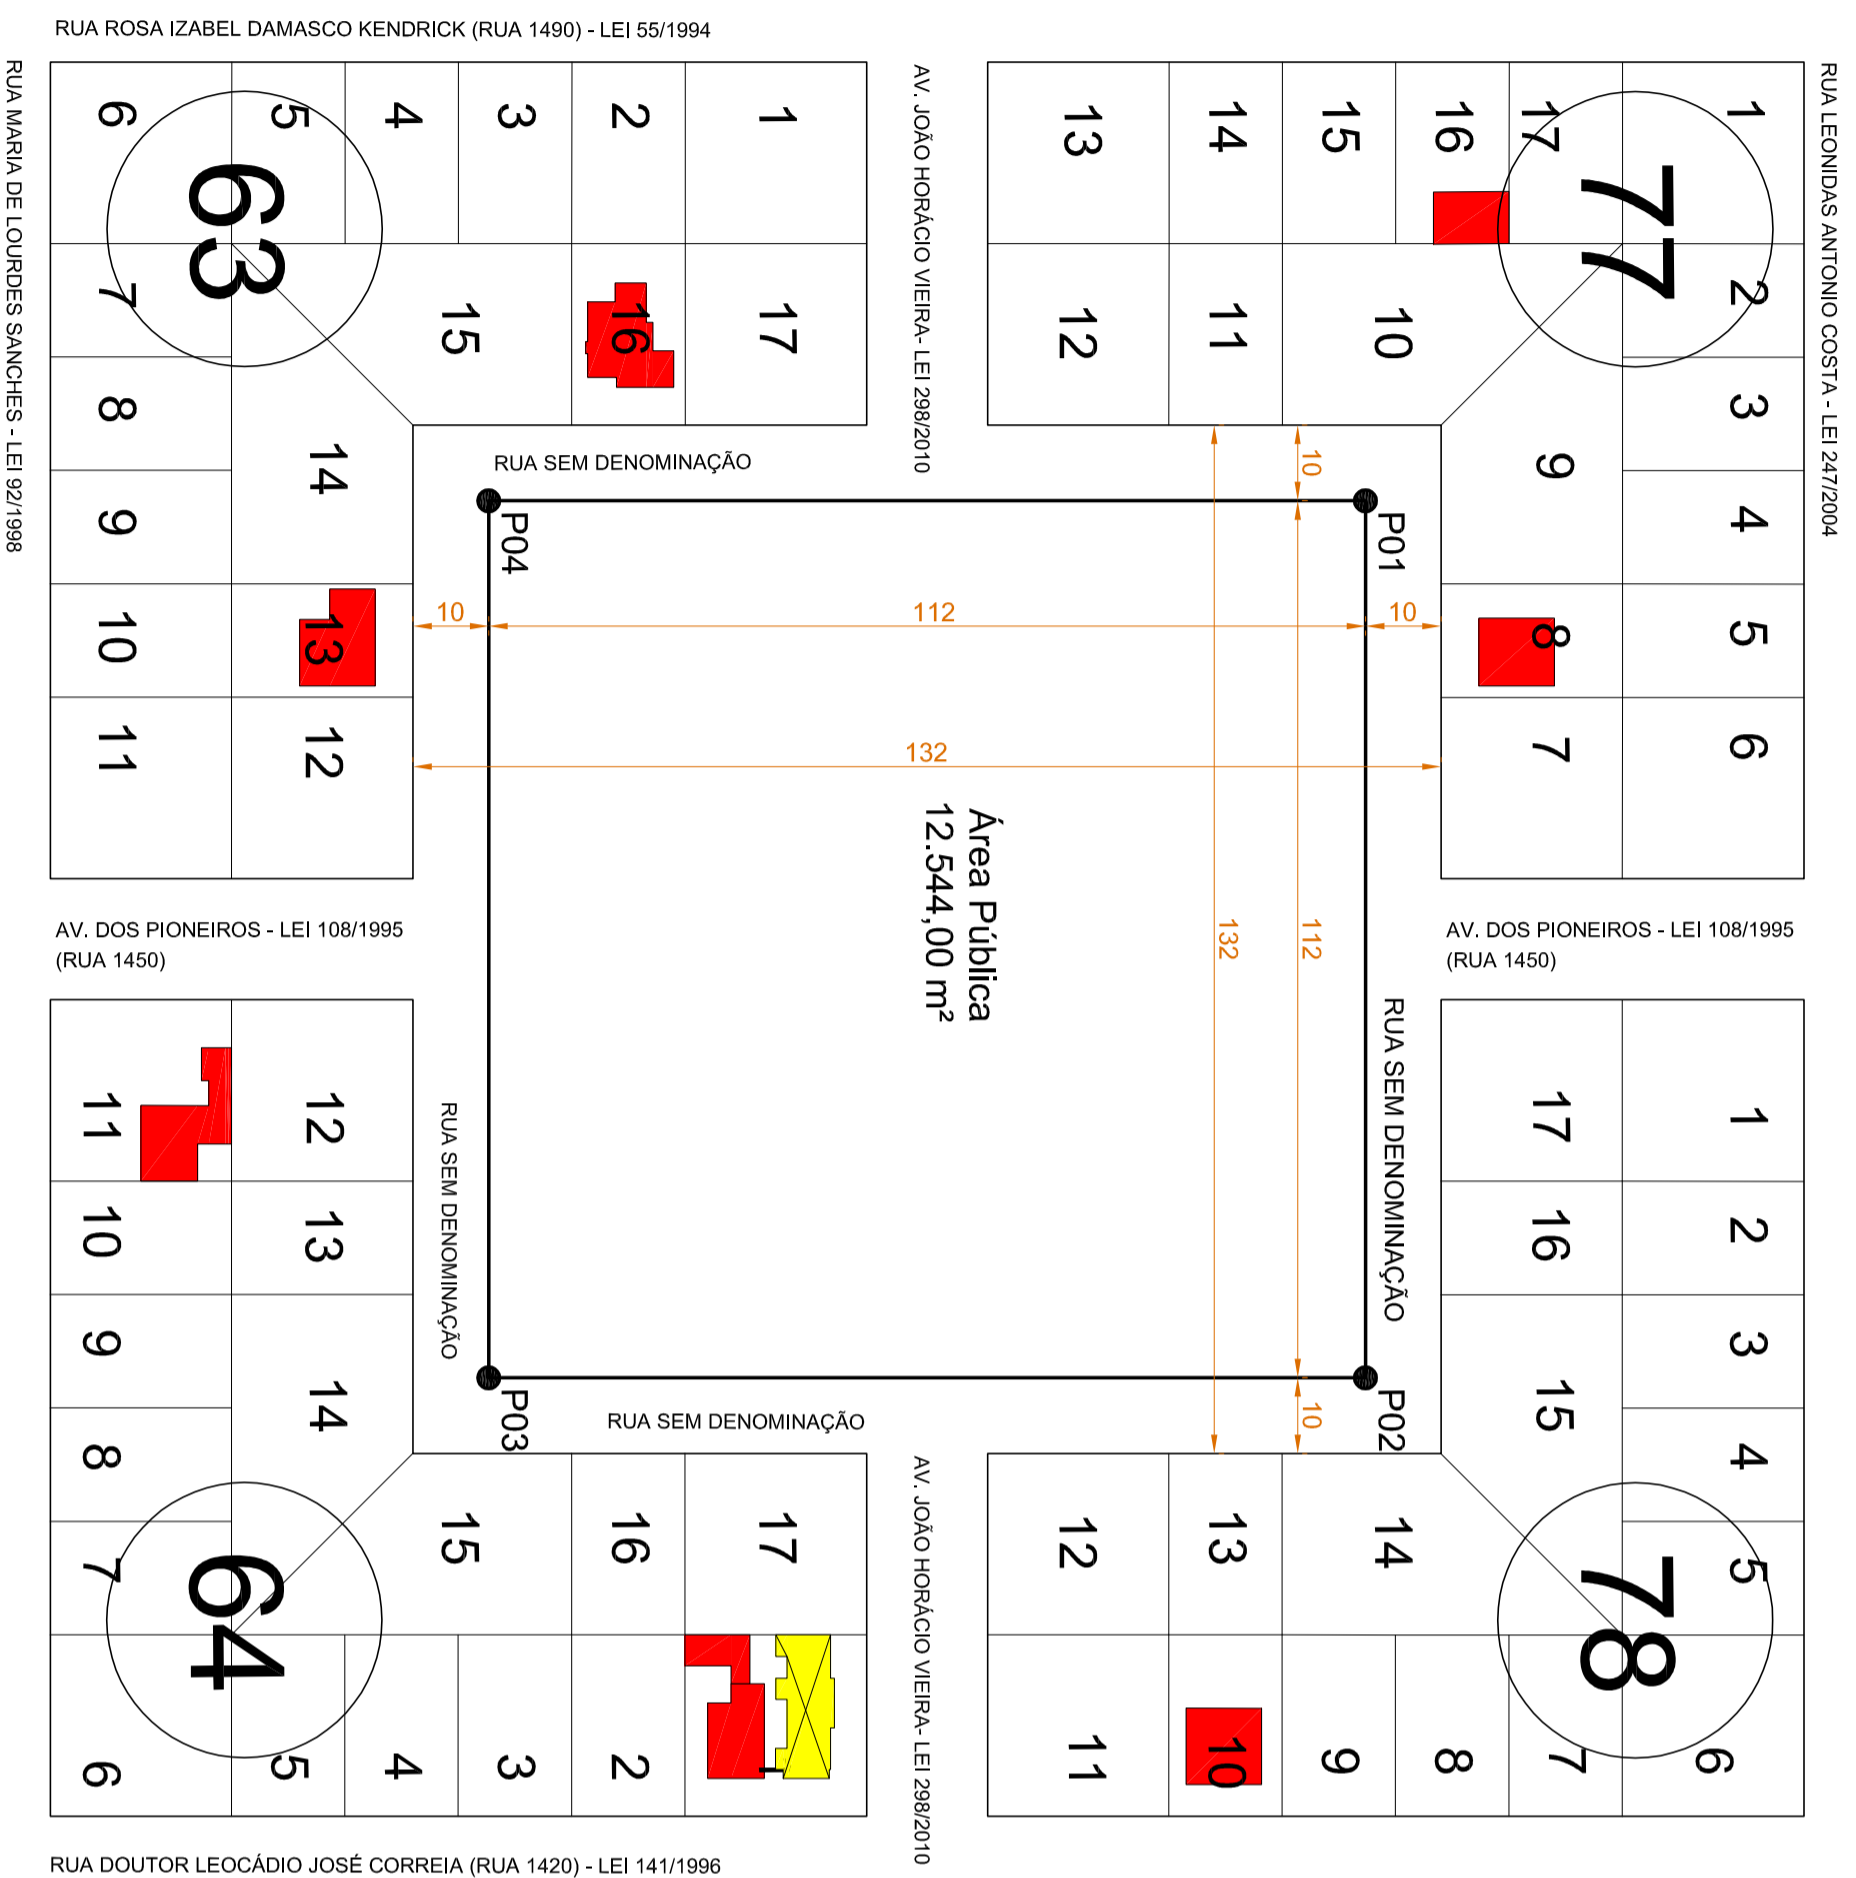


Memorial Descritivo da Área Pública
Matrícula nº 25.136 do Registro de Imóveis da Comarca de Itapóá

- Norte - 112,00 metros confrontando com Rua sem denominação e Avenida João Horácio Vieira, que delimitam com as quadras 78 e 64;
 - Leste - 112,00 metros confrontando com Rua sem denominação e Avenida dos Pioneiros (Rua 1450), que delimitam com as quadras 64 e 63;
 - Sul - 112,00 metros confrontando com Rua sem denominação e Avenida João Horácio Vieira, que delimitam com as quadras 63 e 77;
 - Oeste - 112,00 metros confrontando com Rua sem denominação e Avenida dos Pioneiros (Rua 1450), que delimitam com as quadras 77 e 78.
- Metragem quadrada - 12.544,00m²

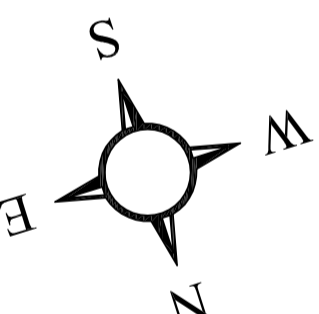

PLANTA DA SITUAÇÃO ATUAL

Área Pública	X	Y
Ponto 01	739299,15	7110071,83
Ponto 02	739287,27	7110187,05
Ponto 03	739402,89	7110199,47
Ponto 04	739414,33	7110084,33

PROJETO:			
Levantamento da Área Pública no Balneário Itapóá			
ENDEREÇO DA OBRA	Balneário Itapóá - Itapóá / SC		
REFERÊNCIA	Localização da Área Pública no Balneário Itapóá		
DATA	24/03/2016	DESENHO	Reinilda
ESCALA	1 : 1000	FRANQUIA	1/2
ARQUITETA	Reinilda Florese Arquiteta CNU A19513-0	SECRETÁRIO	Marcio Roberto Gonzatto Secretário de Planejamento e Urbanismo
PROFESSOR	Sérgio Ferreira de Aguiar Prof. de Desenho		