



MUNICÍPIO DE ITAPOÁ

VOLUME III

NOTAS DE SERVIÇOS

RUA VASCO NUNES BALBOA

TRECHO II

RUA VASCO NUNES BALBOA


ITAPOÁ - SC



48 3466-3489

Quadro de Acompanhamento.

00	Emissão Inicial	MCM	16/10/2018
Rev.	Descrição	Responsável:	Data:

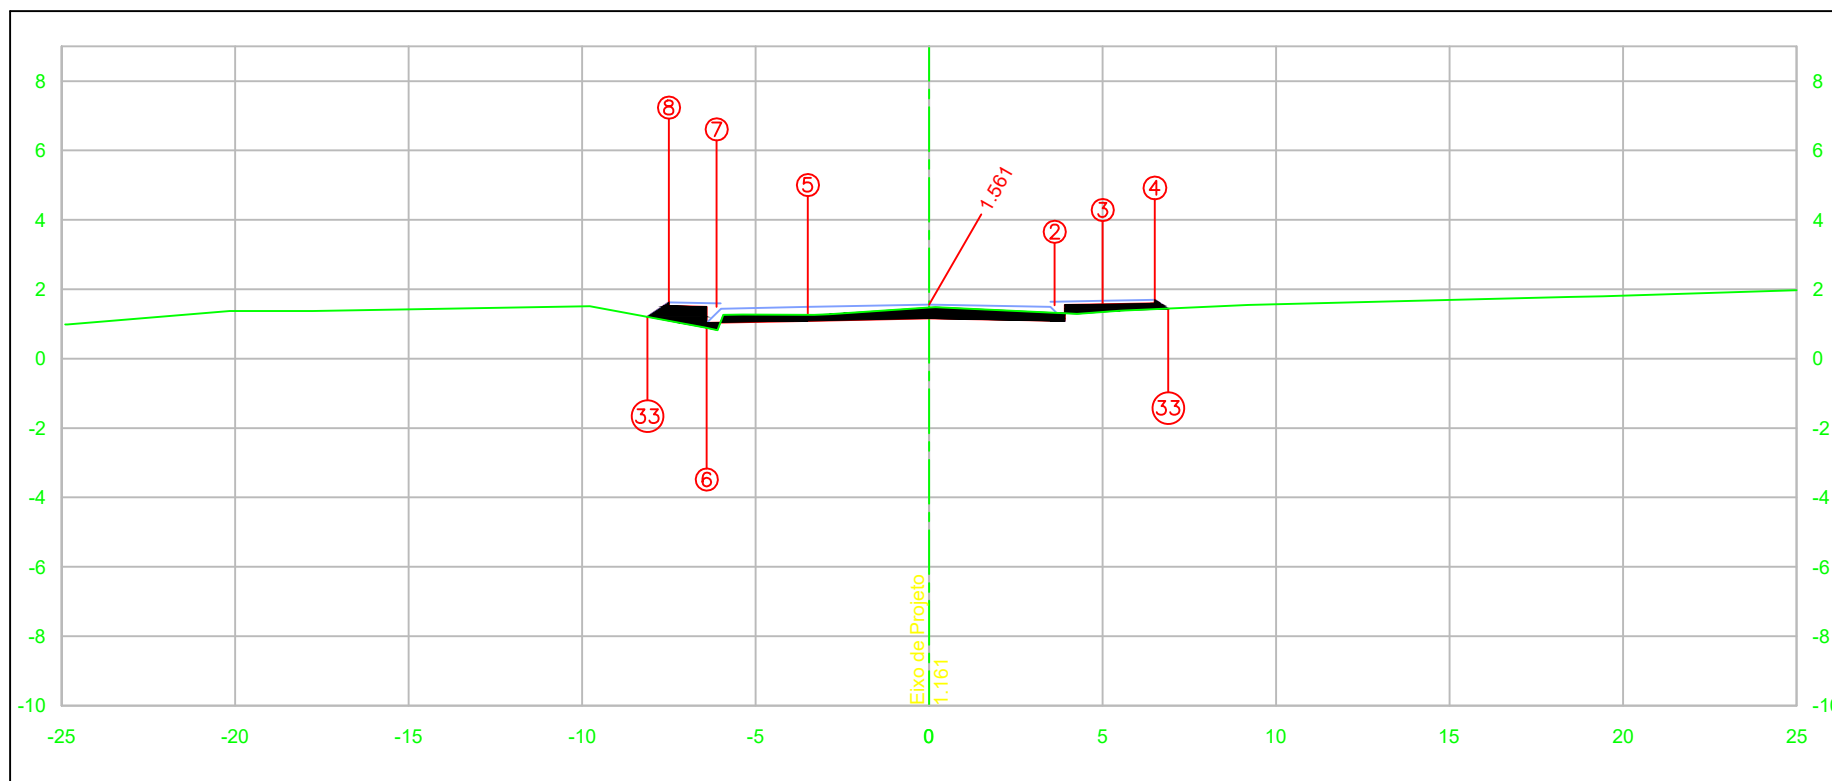

PLAT. ACAB. ESQ. (i)					
(x)		5	6	7	8
(y)		-3.500	-6.408	-6.120	-7.500
		1.091	1.033	1.491	1.519
PLAT. ACAB. DIR. (i)					33
(x)	2	3	4		
(y)	3.620	5.000	6.500		
	1.541	1.569	1.599		

	TERRENO NATURAL
	PROJETO


PLAT. ACAB. LB (z) 1.561	AREA:
	Corte= 2.389
TERRENO LB (z) 1.161	Aterro= 1.420
ESTACA:	Limpeza=
13+0.00	



**PROJETO DE PAVIMENTAÇÃO ASFALTICA DA
RUA VASCO NUNES BALBOA**

MUNICIPIO DE ITAPOA
NOTA DE SERVIÇO DE TERRAPLENAGEM

DATA:	SET/18	CODIGO:	NS-TER-00
LOCAL:	ITAPOA	FOLHA:	14

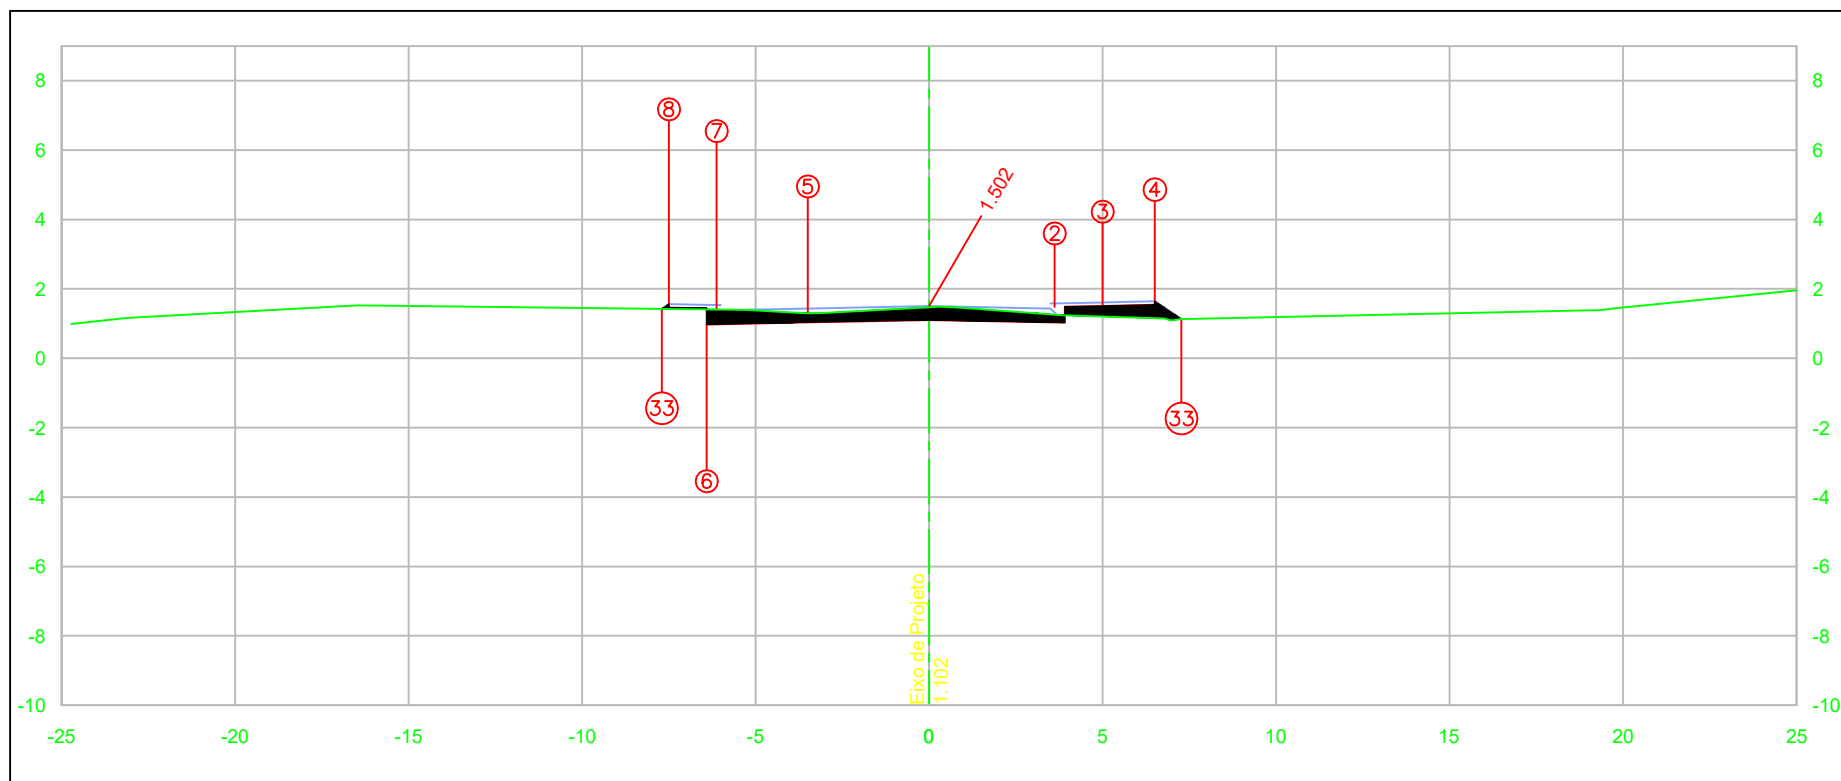

PLAT. ACAB. ESQ. (i)								
(x)								
(y)								
PLAT. ACAB. DIR. (i)	2	3	4					
(x)	3.620	5.000	6.500					
(y)	1.482	1.510	1.540					

	TERRENO NATURAL
	PROJETO


PLAT. ACAB. LB (z) 1.502	ÁREA:
	Corte= 3.348
TERRENO LB (z) 1.102	Aterro= 1.077
ESTACA:	Limpeza=
14+0.00	



**PROJETO DE PAVIMENTAÇÃO ASFALTICA DA
RUA VASCO NUNES BALBOA**

MUNICÍPIO DE ITAPOA
NOTA DE SERVIÇO DE TERRAPLENAGEM

DATA:	SET/18	CODIGO:	NS-TER-00
LOCAL:	ITAPOA	FOLHA:	15

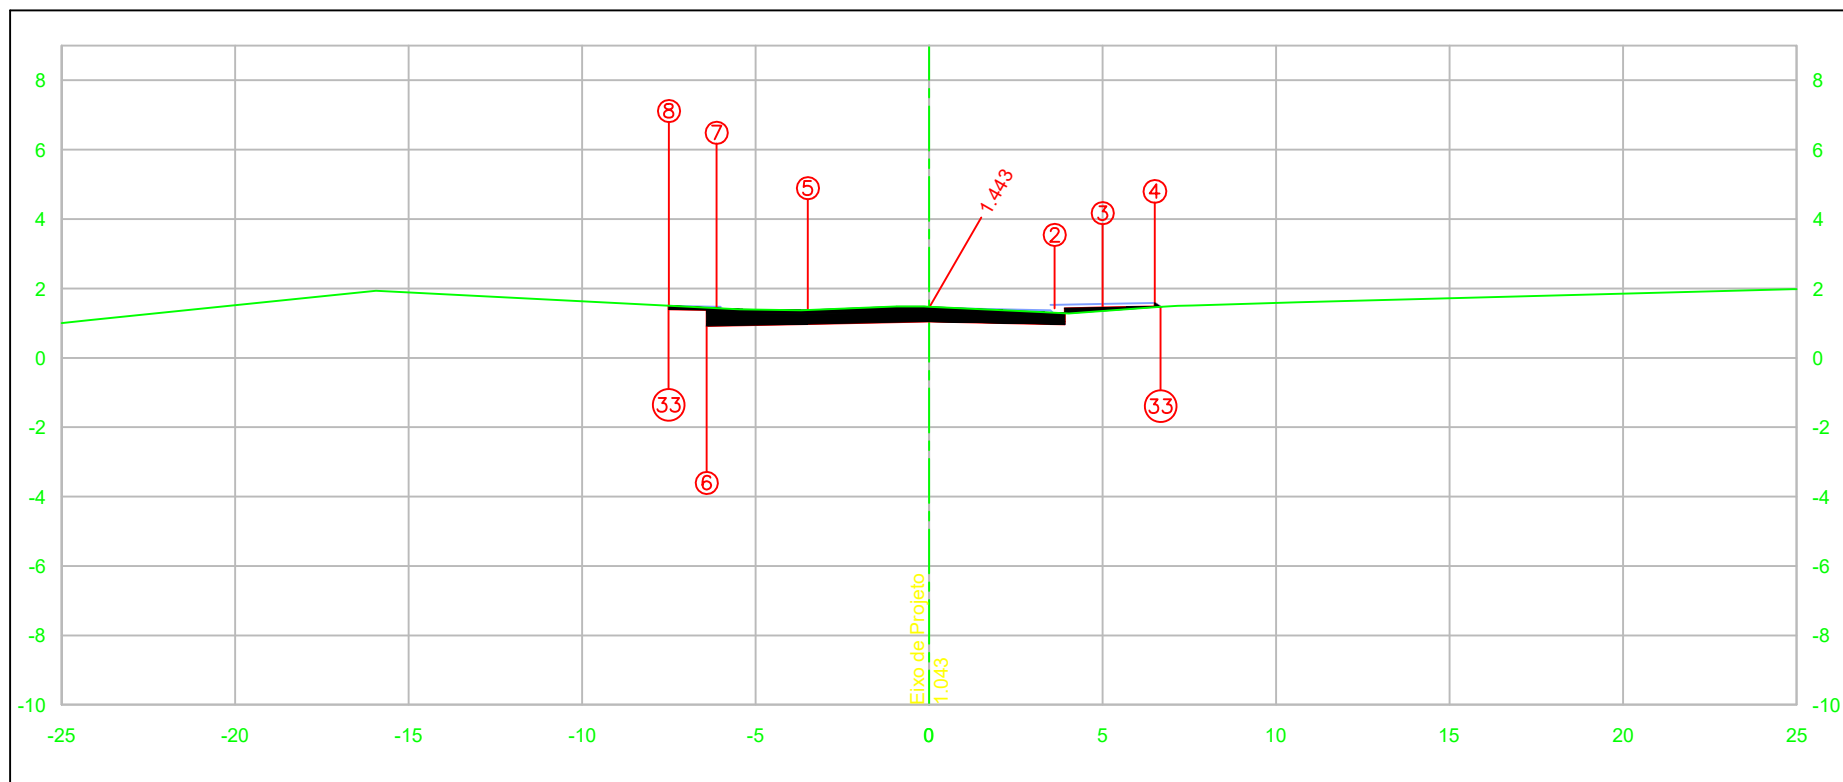

PLAT. ACAB. ESQ. (i)								
(x)								
(y)								
PLAT. ACAB. DIR. (i)	2	3	4					
(x)	3.620	5.000	6.500					
(y)	1.423	1.451	1.481					

	TERRENO NATURAL
	PROJETO


PLAT. ACAB. LB (z) 1.443	ÁREA:
	Corte= 4.412
TERRENO LB (z) 1.043	Aterro= 0.236
ESTACA: 15+0.00	Limpeza=




**PROJETO DE PAVIMENTAÇÃO ASFALTICA DA
RUA VASCO NUNES BALBOA**

MUNICÍPIO DE ITAPOA
NOTA DE SERVIÇO DE TERRAPLENAGEM

DATA:	SET/18	CODIGO:	NS-TER-00
LOCAL:	ITAPOA	FOLHA:	16

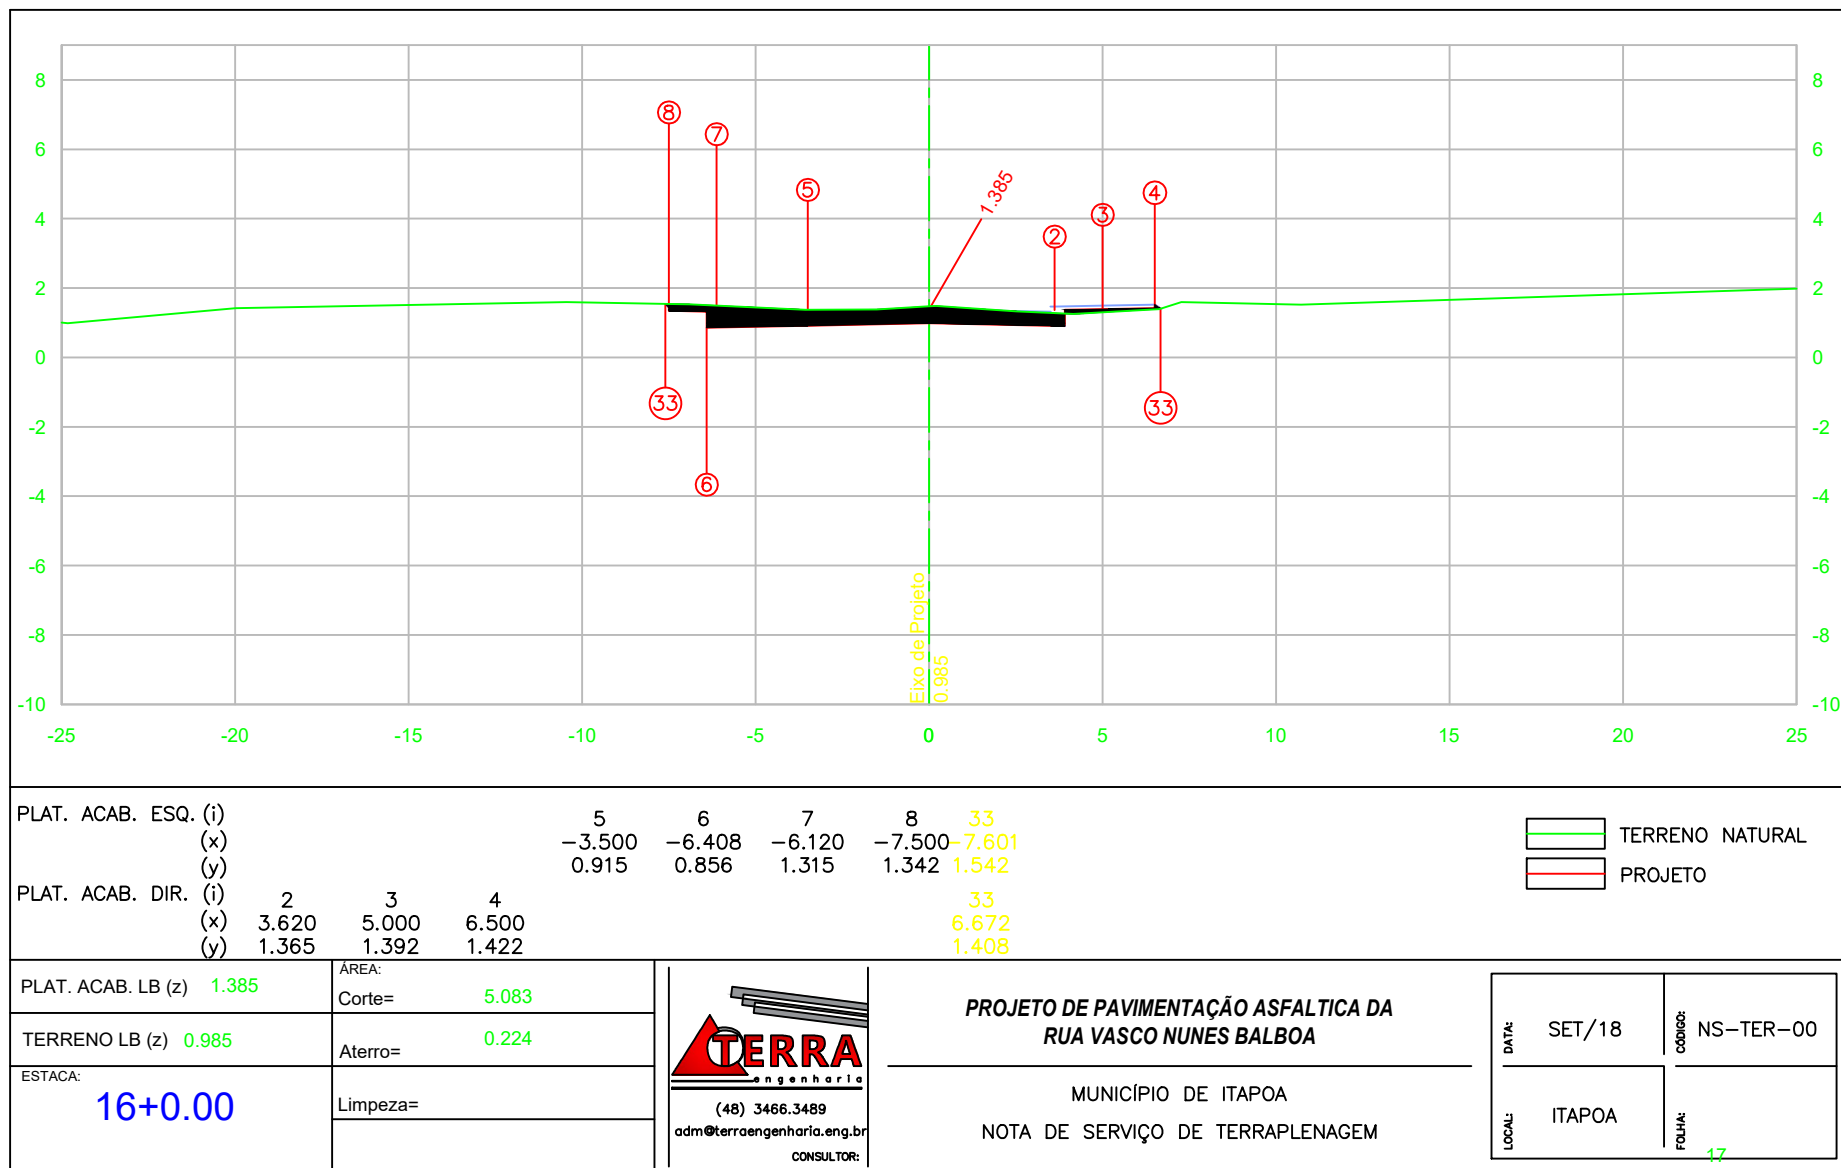

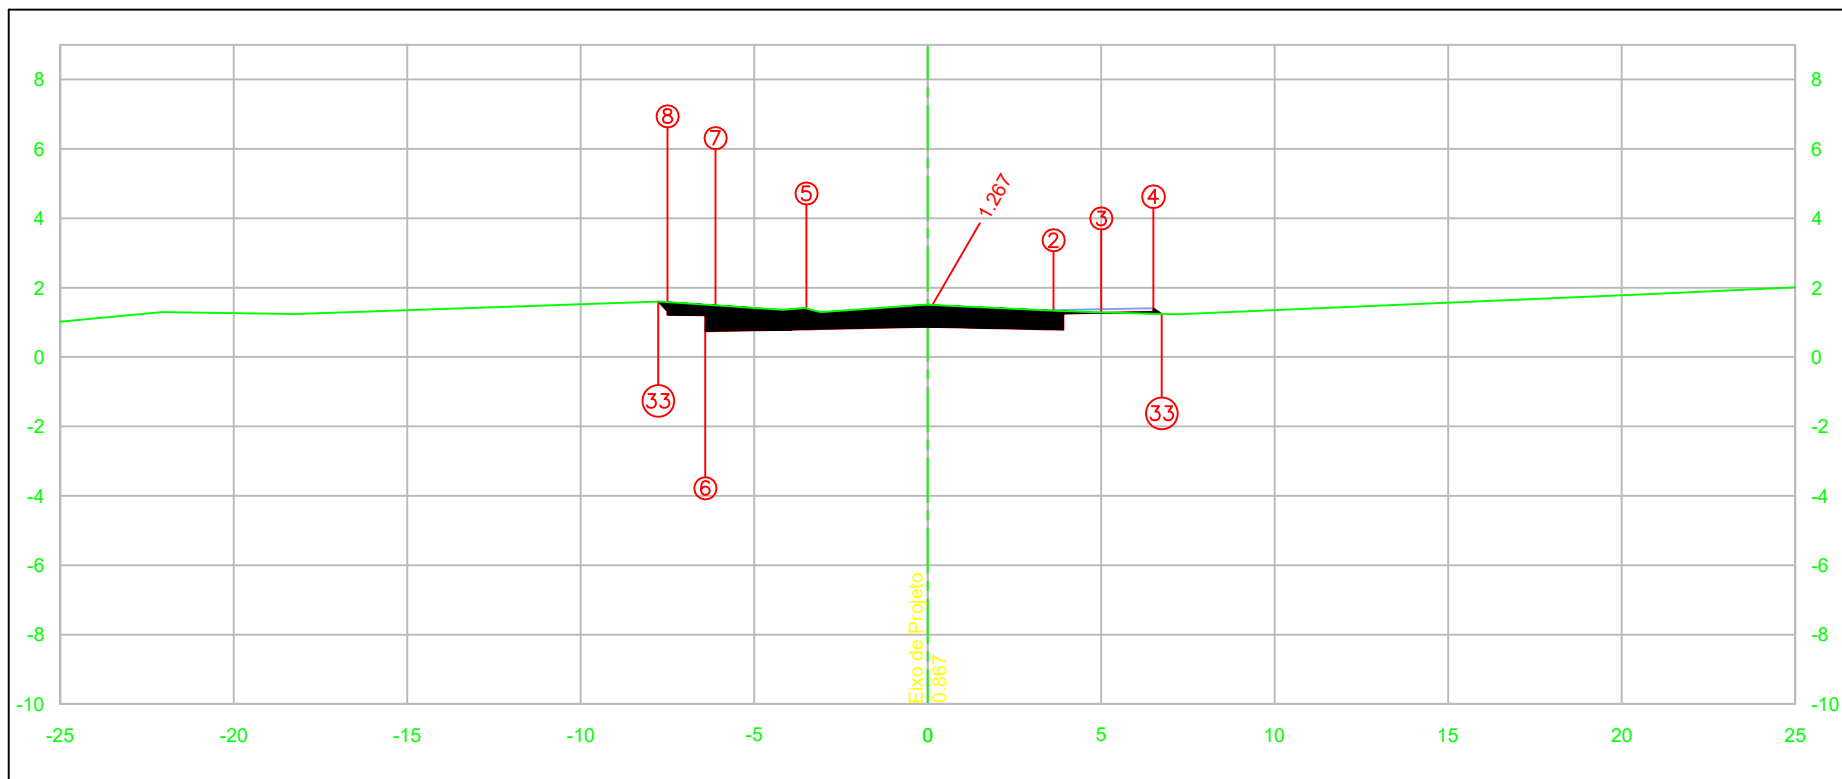

PLAT. ACAB. ESQ. (i)									
(x)									
(y)									
PLAT. ACAB. DIR. (i)									
(x)	2	3	4						
(y)	3.620	5.000	6.500						
	1.247	1.275	1.305						

	TERRENO NATURAL
	PROJETO

PLAT. ACAB. LB (z)	1.267
TERRENO LB (z)	0.867
ESTACA:	18+0.00


ÁREA:	
Corte=	6.633
Aterro=	0.056
Limpeza=	



PROJETO DE PAVIMENTAÇÃO ASFALTICA DA RUA VASCO NUNES BALBOA

MUNICÍPIO DE ITAPOA
NOTA DE SERVIÇO DE TERRAPLENAGEM

DATA:	SET/18	CÓDIGO:	NS-TER-00
LOCAL:	ITAPOA	FOLHA:	19

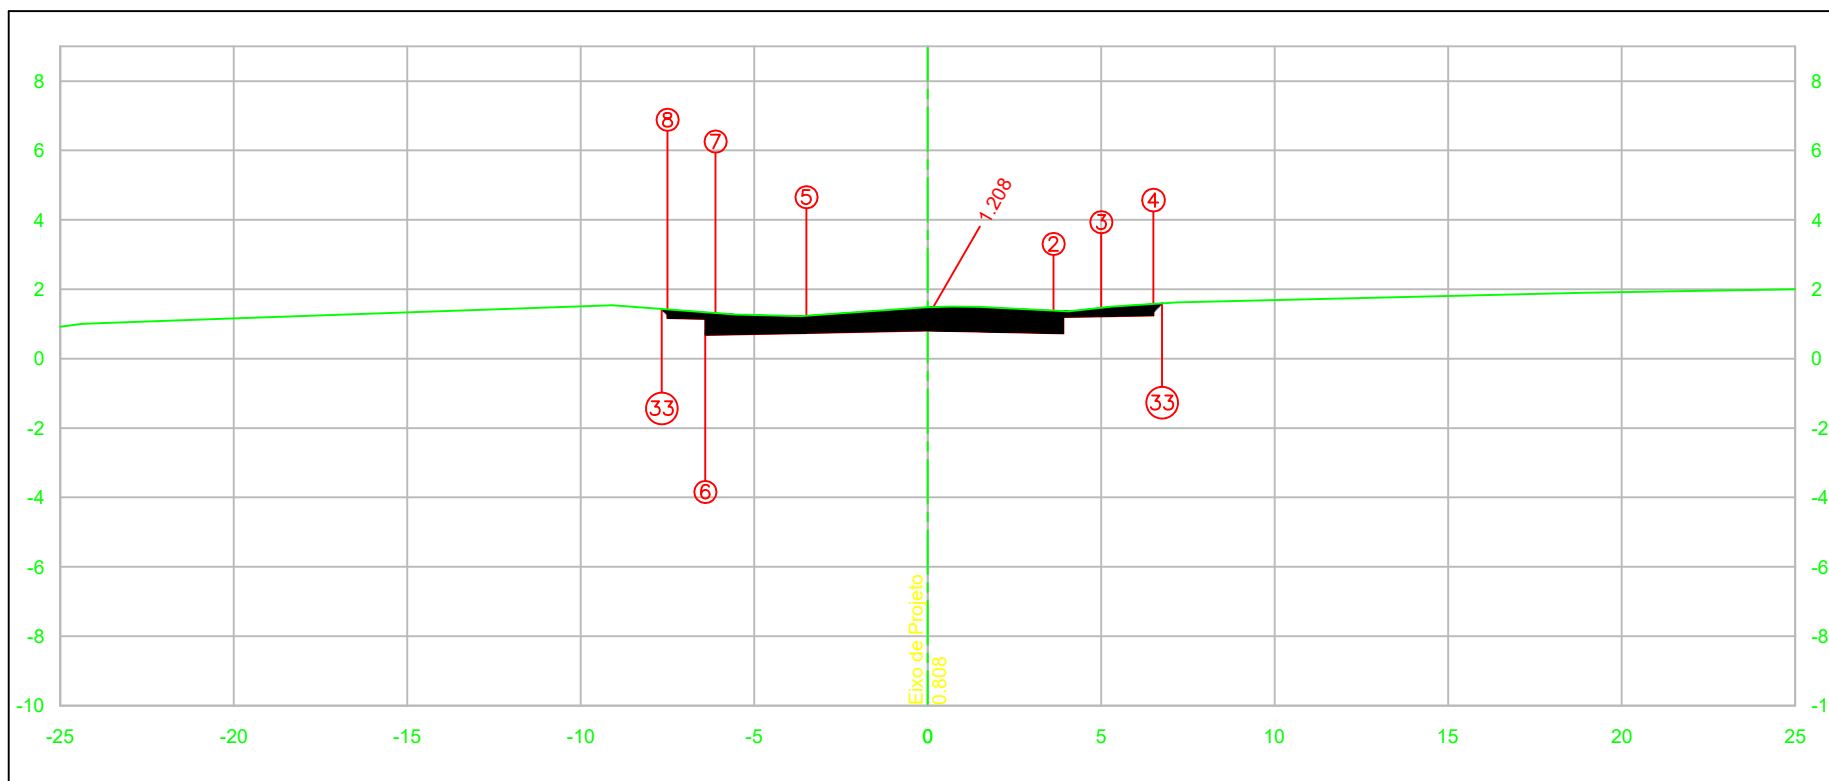

PLAT. ACAB. ESQ. (i)					
(x)		5	6	7	8
(y)		-3.500	-6.408	-6.120	-7.500
PLAT. ACAB. DIR. (i)		0.738	0.680	1.138	1.166
(x)	2				33
(y)	3.620	5.000	6.500		7.667
	1.188	1.216	1.246		1.432
					33
					6.749
					1.594

	TERRENO NATURAL
	PROJETO


PLAT. ACAB. LB (z)	1.208
TERRENO LB (z)	0.808
ESTACA:	19+0.00
ÁREA:	
Corte=	7.296
Aterro=	0.000
Limpeza=	



**PROJETO DE PAVIMENTAÇÃO ASFALTICA DA
RUA VASCO NUNES BALBOA**

MUNICÍPIO DE ITAPOA
NOTA DE SERVIÇO DE TERRAPLENAGEM

DATA:	SET/18	CODIGO:	NS-TER-00
LOCAL:	ITAPOA	FOLHA:	20

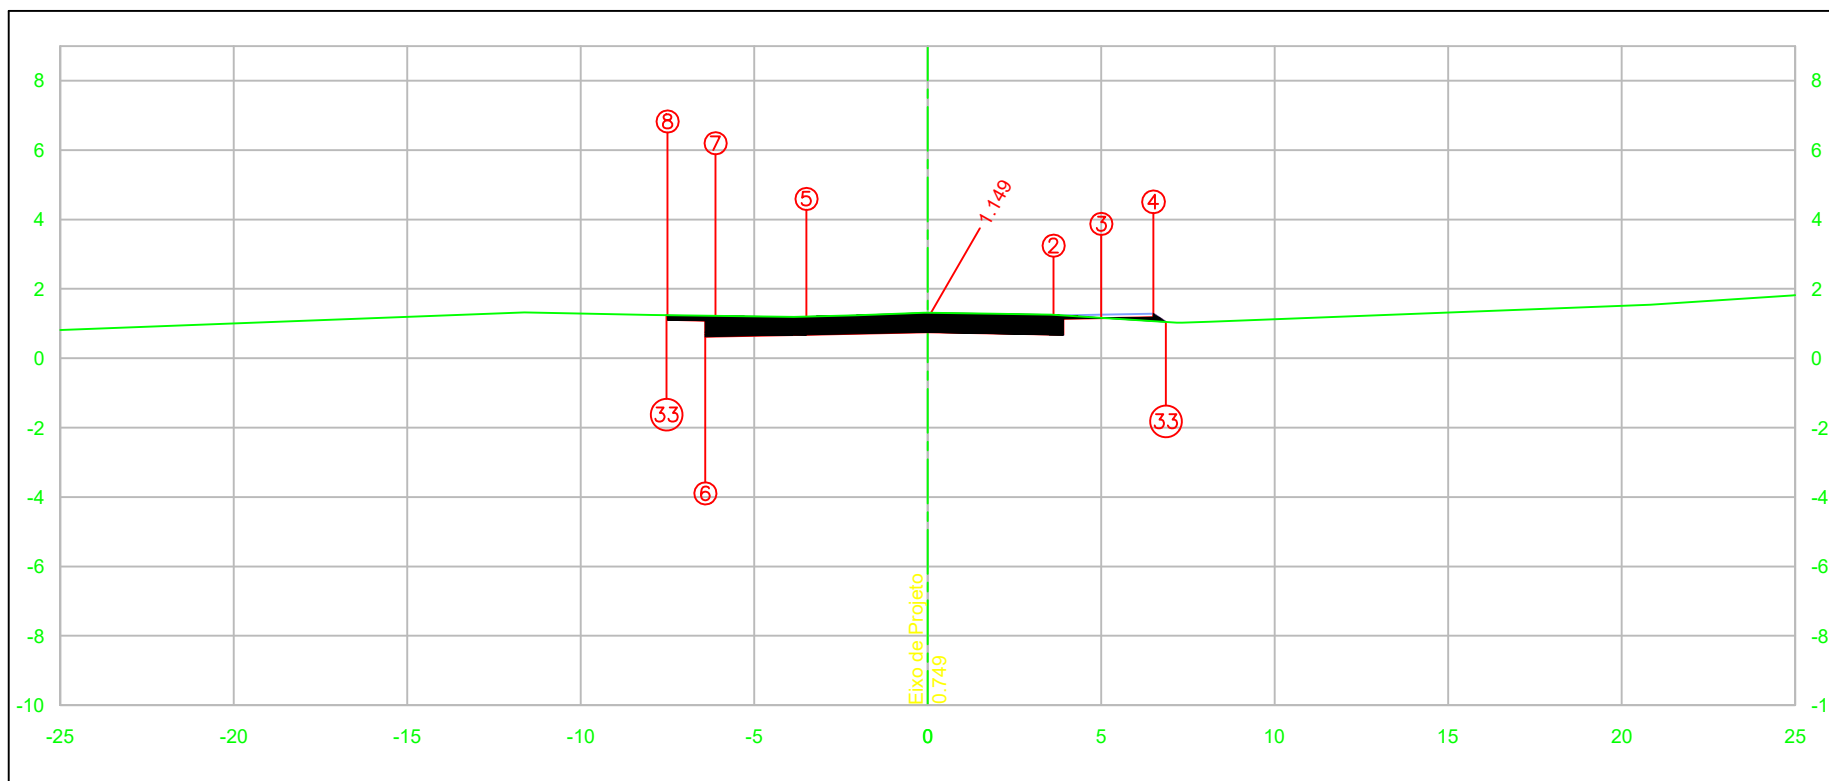

PLAT. ACAB. ESQ. (i)					
(x)		5	6	7	8
(y)		-3.500	-6.408	-6.120	-7.500
		0.679	0.621	1.079	1.107
PLAT. ACAB. DIR. (i)	2	3	4		
(x)	3.620	5.000	6.500		
(y)	1.129	1.157	1.187		

TERRENO NATURAL
 PROJETO


PLAT. ACAB. LB (z) 1.149	ÁREA:
	Corte= 5.942
TERRENO LB (z) 0.749	Aterro= 0.123
ESTACA: 20+0.00	Limpeza=



PROJETO DE PAVIMENTAÇÃO ASFALTICA DA RUA VASCO NUNES BALBOA

MUNICÍPIO DE ITAPOA
NOTA DE SERVIÇO DE TERRAPLENAGEM

DATA:	SET/18	CÓDIGO:	NS-TER-00
LOCAL:	ITAPOA	FOLHA:	21

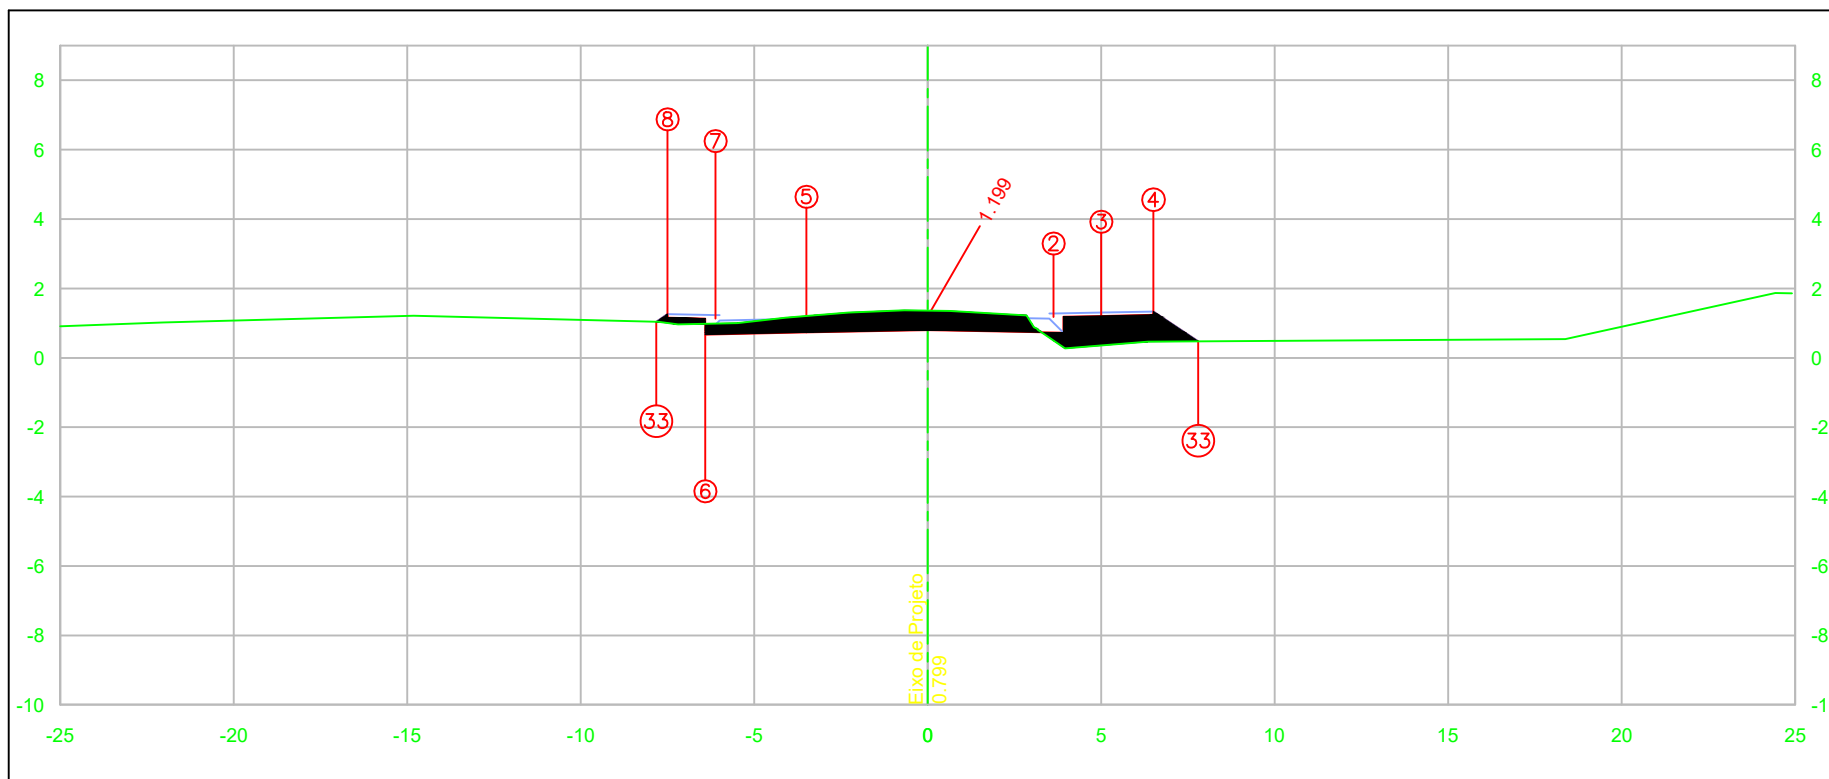

PLAT. ACAB. ESQ. (i)					
(x)					
(y)					
PLAT. ACAB. DIR. (i)	2	3	4		
(x)	3.620	5.000	6.500		
(y)	1.179	1.207	1.237		

TERRENO NATURAL
 PROJETO


PLAT. ACAB. LB (z)	1.199	ÁREA:	
TERRENO LB (z)	0.799	Corte=	4.619
ESTACA:	21+0.00	Aterro=	3.078
		Limpeza=	

(48) 3466.3489
 adm@terraengenharia.eng.br
 CONSULTOR:

PROJETO DE PAVIMENTAÇÃO ASFALTICA DA
RUA VASCO NUNES BALBOA

 MUNICÍPIO DE ITAPOA
 NOTA DE SERVIÇO DE TERRAPLENAGEM

DATA:	SET/18	CODIGO:	NS-TER-00
LOCAL:	ITAPOA	FOLHA:	22

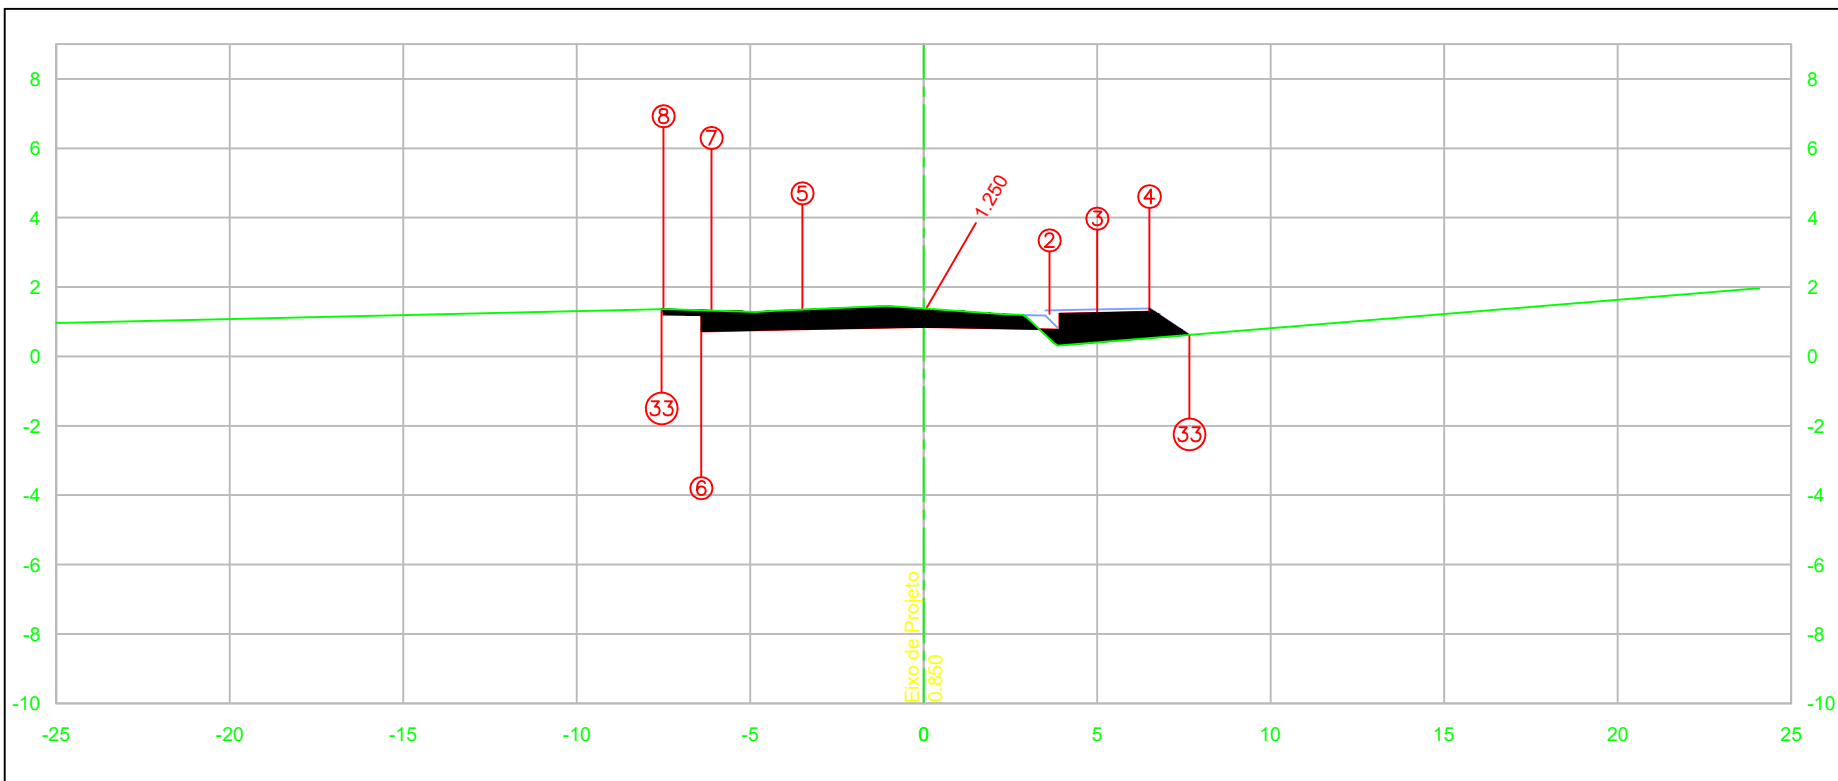

PLAT. ACAB. ESQ. (i)								
(x)								
(y)								
PLAT. ACAB. DIR. (i)	2	3	4					
(x)	3.620	5.000	6.500					
(y)	1.230	1.257	1.287					

	TERRENO NATURAL
	PROJETO


PLAT. ACAB. LB (z)	1.250	ÁREA:	
		Corte=	5.319
TERRENO LB (z)	0.850	Aterro=	2.825
ESTACA:	22+0.00	Limpeza=	



**PROJETO DE PAVIMENTAÇÃO ASFALTICA DA
RUA VASCO NUNES BALBOA**

MUNICÍPIO DE ITAPOA
NOTA DE SERVIÇO DE TERRAPLENAGEM

DATA:	SET/18	CODIGO:	NS-TER-00
LOCAL:	ITAPOA	FOLHA:	23

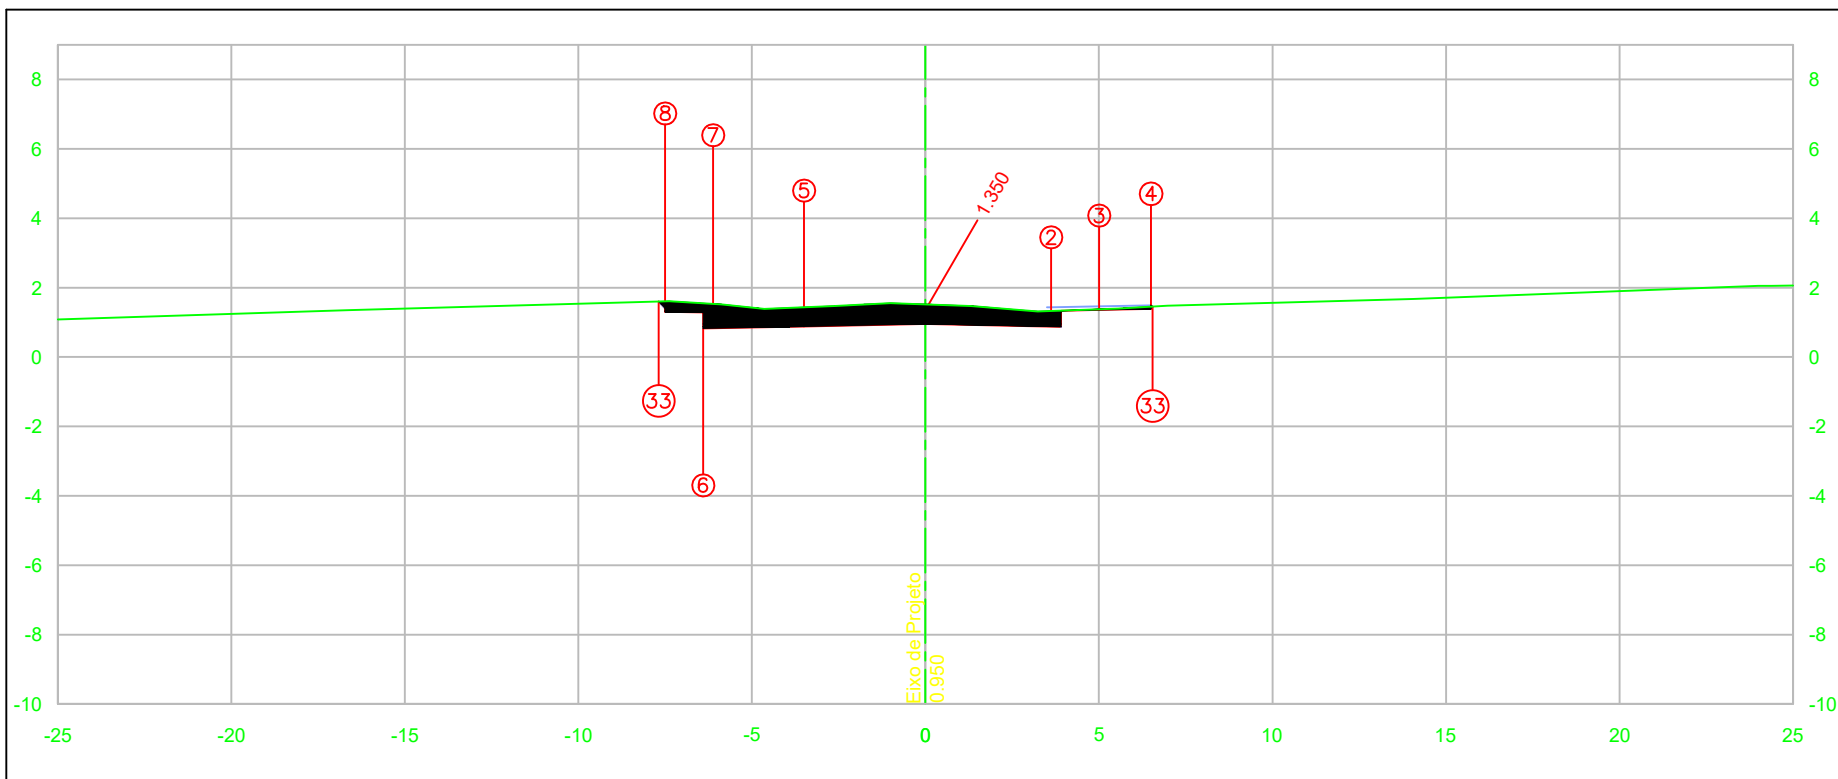

PLAT. ACAB. ESQ. (i)				5	6	7	8	33
(x)				-3.500	-6.408	-6.120	-7.500	-7.692
(y)				0.880	0.822	1.280	1.307	1.599
PLAT. ACAB. DIR. (i)	2	3	4					33
(x)	3.620	5.000	6.500					6.548
(y)	1.330	1.357	1.387					1.456

 TERRENO NATURAL
 PROJETO


PLAT. ACAB. LB (z)	1.350	ÁREA:	
		Corte=	6.191
TERRENO LB (z)	0.950	Aterro=	0.001
ESTACA:			
24+0.00		Limpeza=	



**PROJETO DE PAVIMENTAÇÃO ASFALTICA DA
RUA VASCO NUNES BALBOA**

MUNICÍPIO DE ITAPOA
NOTA DE SERVIÇO DE TERRAPLENAGEM

DATA:	SET/18	Código:	NS-TER-00
LOCAL:	ITAPOA	FOLHA:	25

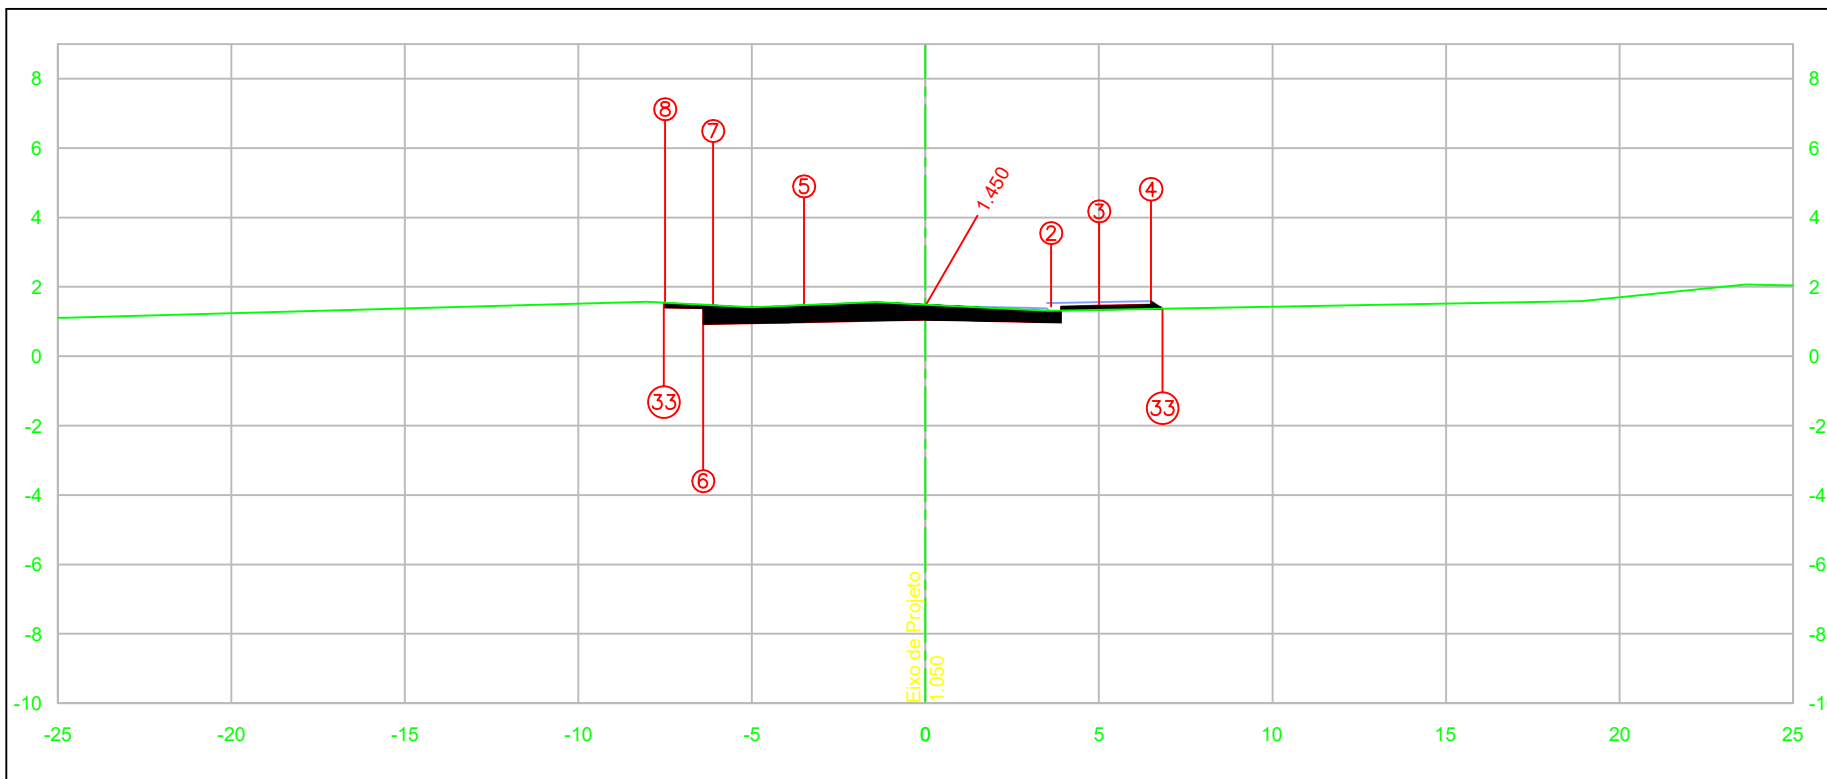

PLAT. ACAB. ESQ. (i)					
(x)		5	6	7	8
(y)		-3.500	-6.408	-6.120	-7.500
PLAT. ACAB. DIR. (i)		0.980	0.922	1.380	1.408
(x)	2				33
(y)	3.620	5.000	6.500		7.535
	1.430	1.458	1.488		1.543

TERRENO NATURAL
 PROJETO


PLAT. ACAB. LB (z) 1.450	ÁREA:
	Corte= 4.827
TERRENO LB (z) 1.050	Aterro= 0.357
ESTACA: 26+0.00	Limpeza=



**PROJETO DE PAVIMENTAÇÃO ASFALTICA DA
RUA VASCO NUNES BALBOA**

MUNICÍPIO DE ITAPOA
NOTA DE SERVIÇO DE TERRAPLENAGEM

DATA: SET/18	CODIG: NS-TER-00
LOCAL: ITAPOA	FOLHA: 27

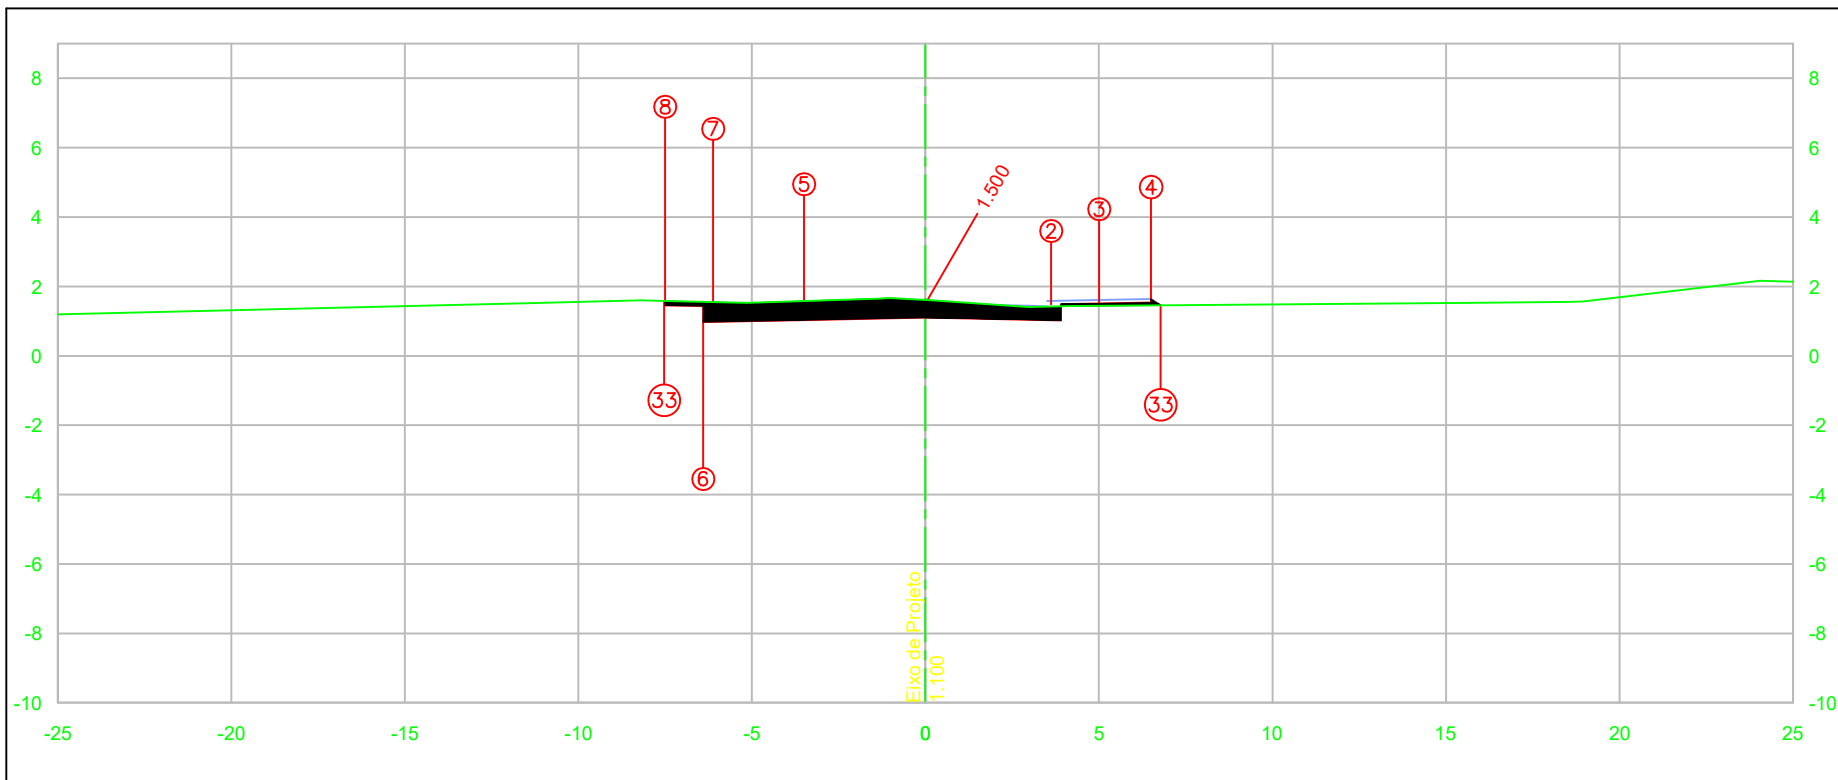

PLAT. ACAB. ESQ. (i)					
(x)		5	6	7	8
(y)		-3.500	-6.408	-6.120	-7.500
		1.030	0.972	1.430	1.458
PLAT. ACAB. DIR. (i)					
(x)	2	3	4		
(y)	3.620	5.000	6.500		
	1.480	1.508	1.538		

TERRENO NATURAL
 PROJETO


PLAT. ACAB. LB (z)	1.500	ÁREA:	
		Corte=	5.354
TERRENO LB (z)	1.100	Aterro=	0.213
ESTACA:	27+0.00	Limpeza=	



**PROJETO DE PAVIMENTAÇÃO ASFALTICA DA
RUA VASCO NUNES BALBOA**

MUNICÍPIO DE ITAPOA
NOTA DE SERVIÇO DE TERRAPLENAGEM

DATA:	SET/18	CÓDIGO:	NS-TER-00
LOCAL:	ITAPOA	FOLHA:	28

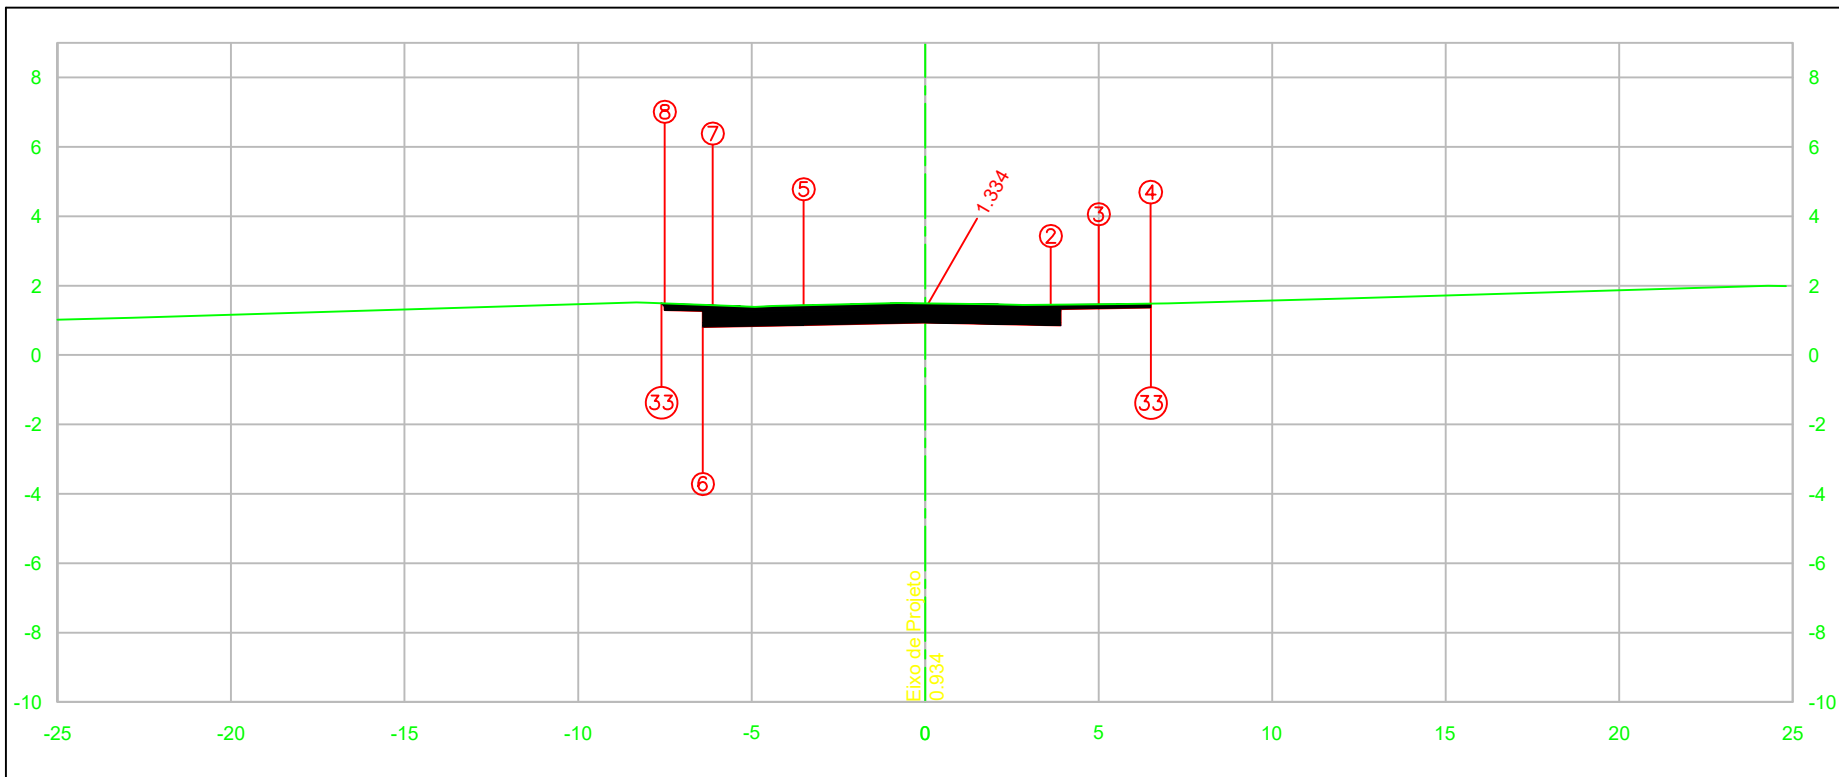

PLAT. ACAB. ESQ. (i)								
(x)								
(y)								
PLAT. ACAB. DIR. (i)								
(x)								
(y)								

TERRENO NATURAL
 PROJETO


PLAT. ACAB. LB (z) 1.334	ÁREA:
TERRENO LB (z) 0.934	Corte= 6.452
ESTACA: 30+0.00	Aterro= 0.000
	Limpeza=



PROJETO DE PAVIMENTAÇÃO ASFALTICA DA RUA VASCO NUNES BALBOA

MUNICÍPIO DE ITAPOA
NOTA DE SERVIÇO DE TERRAPLENAGEM

DATA: SET/18	Código: NS-TER-00
LOCAL: ITAPOA	FOLHA: 31

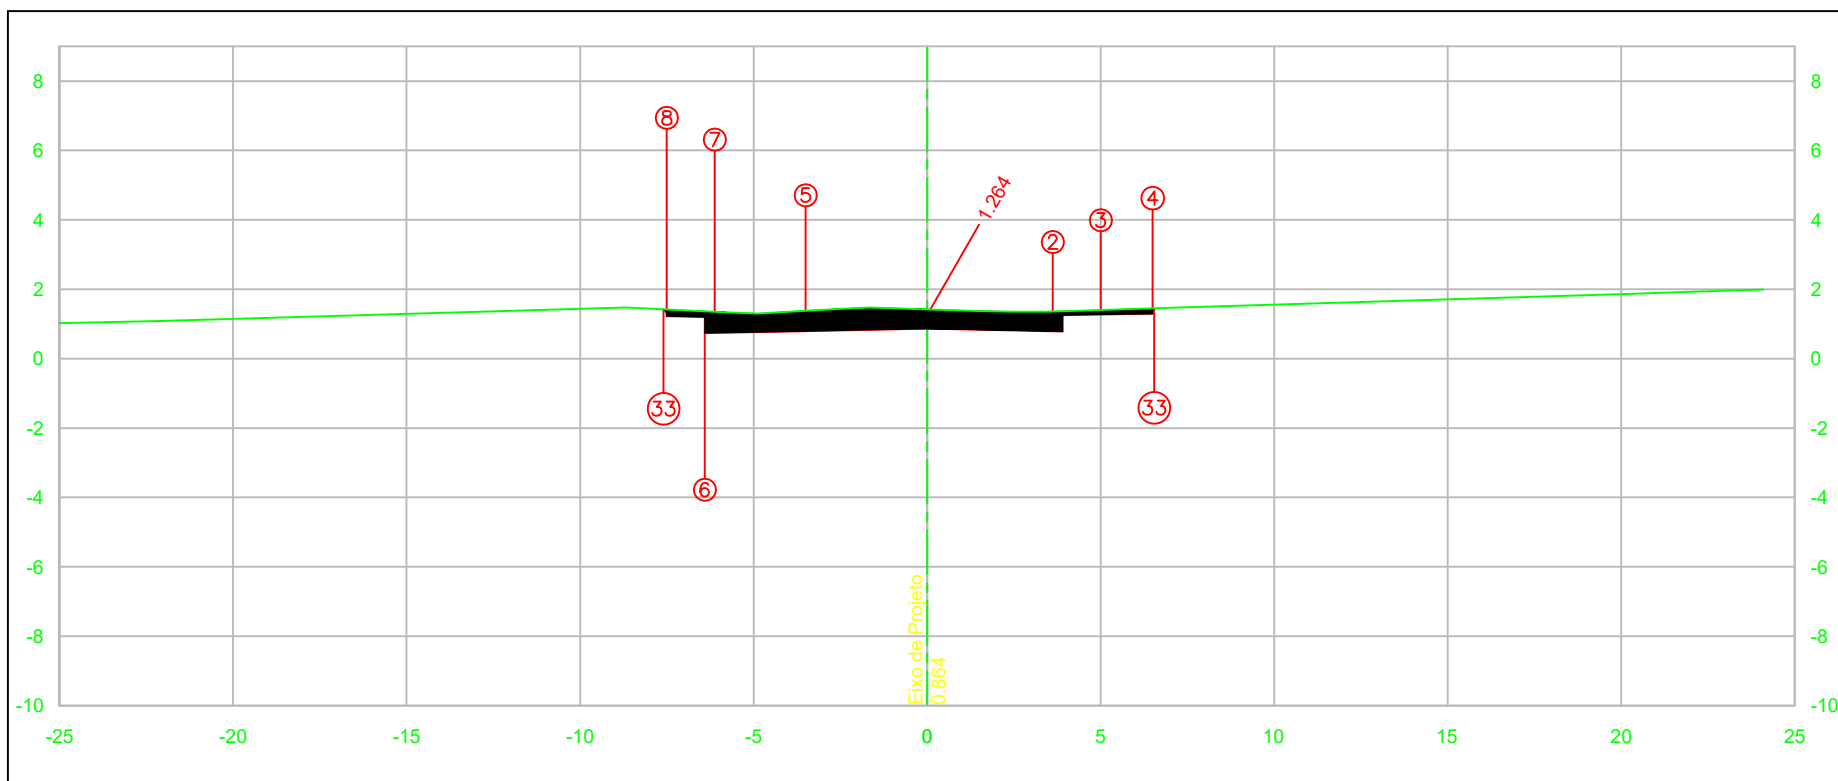

PLAT. ACAB. ESQ. (i)					
(x)					
(y)					
PLAT. ACAB. DIR. (i)					
(x)					
(y)					

	TERRENO NATURAL
	PROJETO

PLAT. ACAB. LB (z)	1.264
TERRENO LB (z)	0.864
ESTACA:	31+0.00


ÁREA:	
Corte=	6.453
Aterro=	0.000
Limpeza=	



PROJETO DE PAVIMENTAÇÃO ASFALTICA DA RUA VASCO NUNES BALBOA

MUNICÍPIO DE ITAPOA
NOTA DE SERVIÇO DE TERRAPLENAGEM

DATA:	SET/18	Código:	NS-TER-00
LOCAL:	ITAPOA	FOLHA:	32

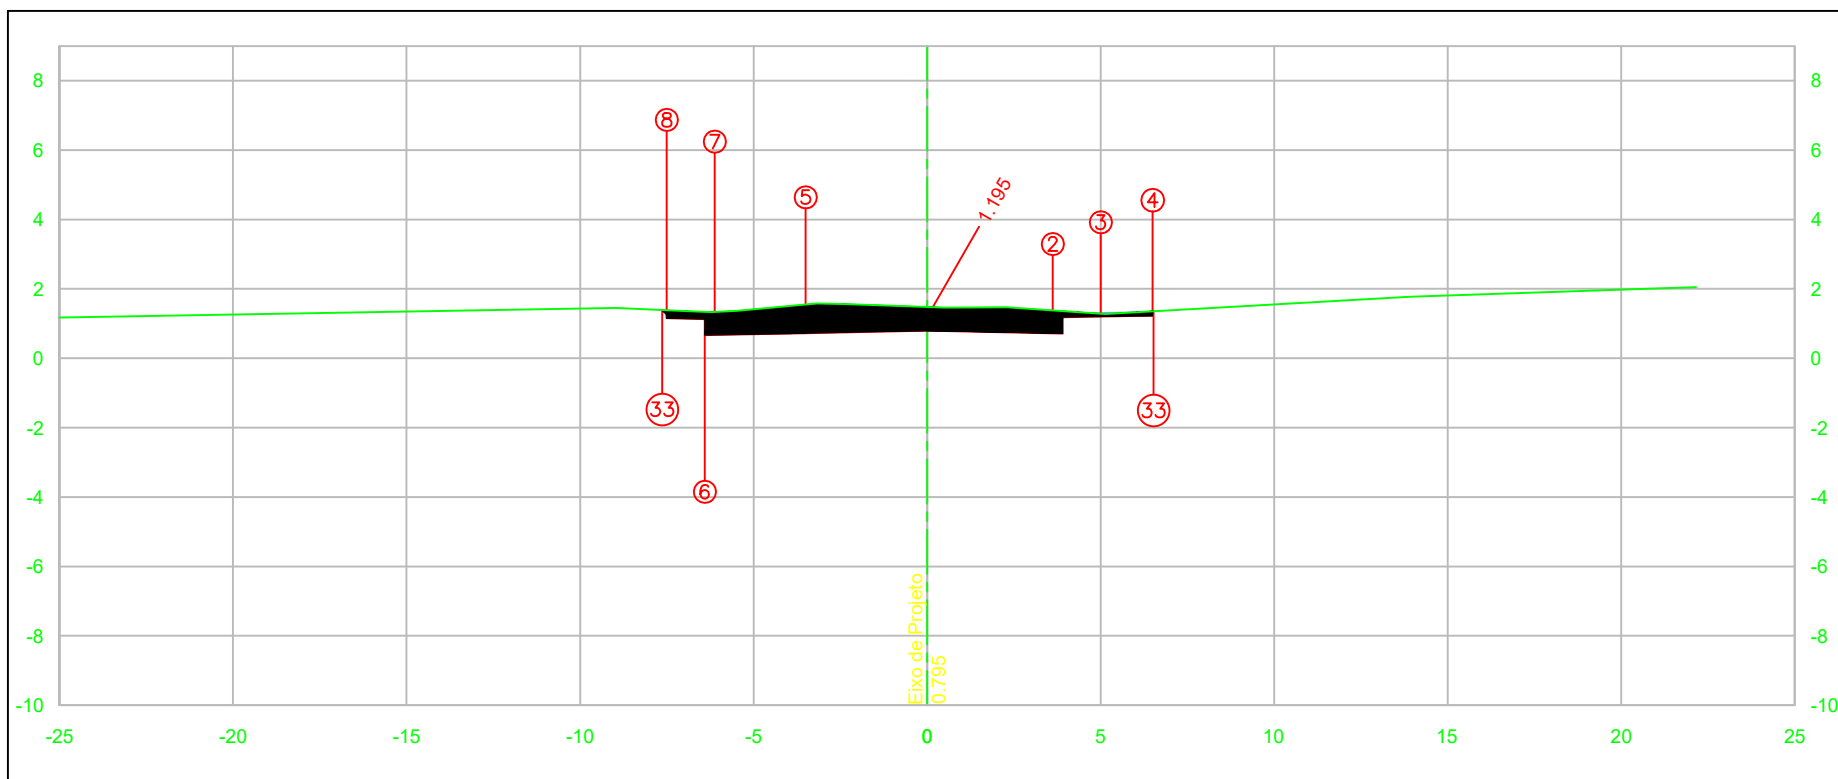

PLAT. ACAB. ESQ. (i)					
(x)		5	6	7	8
(y)		-3.500	-6.408	-6.120	-7.500
		0.725	0.667	1.125	1.152
PLAT. ACAB. DIR. (i)	2	3	4		33
(x)	3.620	5.000	6.500		6.526
(y)	1.175	1.202	1.232		1.358

	TERRENO NATURAL
	PROJETO


PLAT. ACAB. LB (z) 1.195	ÁREA:
	Corte= 8.063
TERRENO LB (z) 0.795	Aterro= 0.000
ESTACA: 32+0.00	Limpeza=



**PROJETO DE PAVIMENTAÇÃO ASFALTICA DA
RUA VASCO NUNES BALBOA**

MUNICÍPIO DE ITAPOA
NOTA DE SERVIÇO DE TERRAPLENAGEM

DATA:	SET/18	CÓDIGO:	NS-TER-00
LOCAL:	ITAPOA	FOLHA:	33

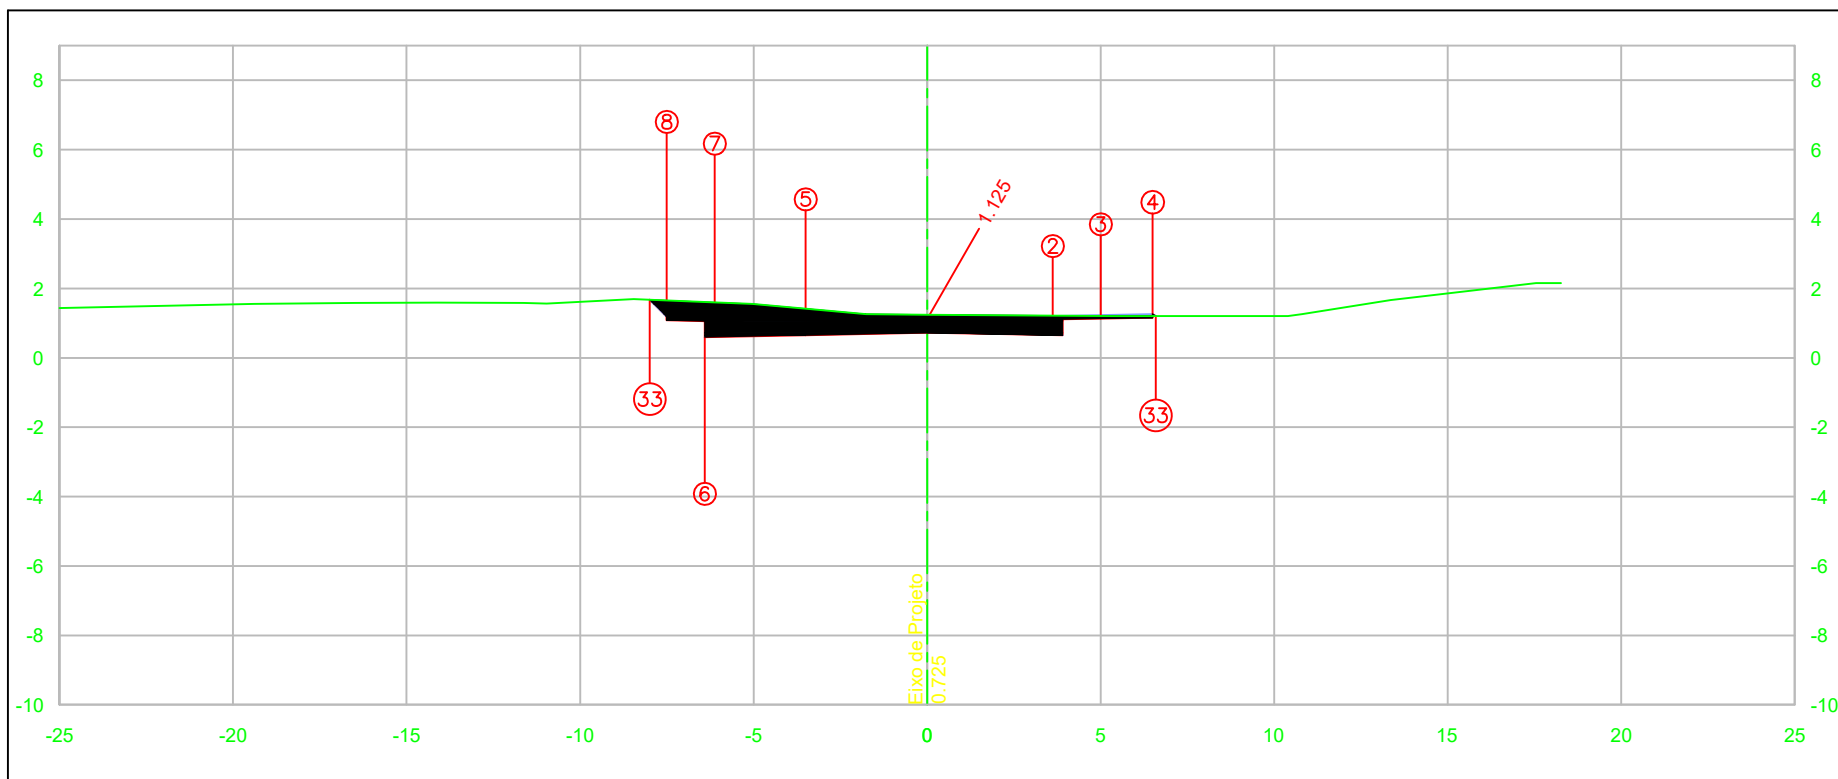

PLAT. ACAB. ESQ. (i)					
(x)		5	6	7	8
(y)		-3.500	-6.408	-6.120	-7.500
PLAT. ACAB. DIR. (i)		0.655	0.597	1.055	1.083
(x)	2				33
(y)	3.620	5.000	6.500		7.989
	1.105	1.133	1.163		1.672
					33
					6.588
					1.205

TERRENO NATURAL
 PROJETO


PLAT. ACAB. LB (z)	1.125	AREA:	
TERRENO LB (z)	0.725	Corte=	7.781
ESTACA:	33+0.00	Aterro=	0.003
		Limpeza=	



**PROJETO DE PAVIMENTAÇÃO ASFALTICA DA
RUA VASCO NUNES BALBOA**

MUNICÍPIO DE ITAPOA
NOTA DE SERVIÇO DE TERRAPLENAGEM

DATA:	SET/18	CÓDIGO:	NS-TER-00
LOCAL:	ITAPOA	FOLHA:	34

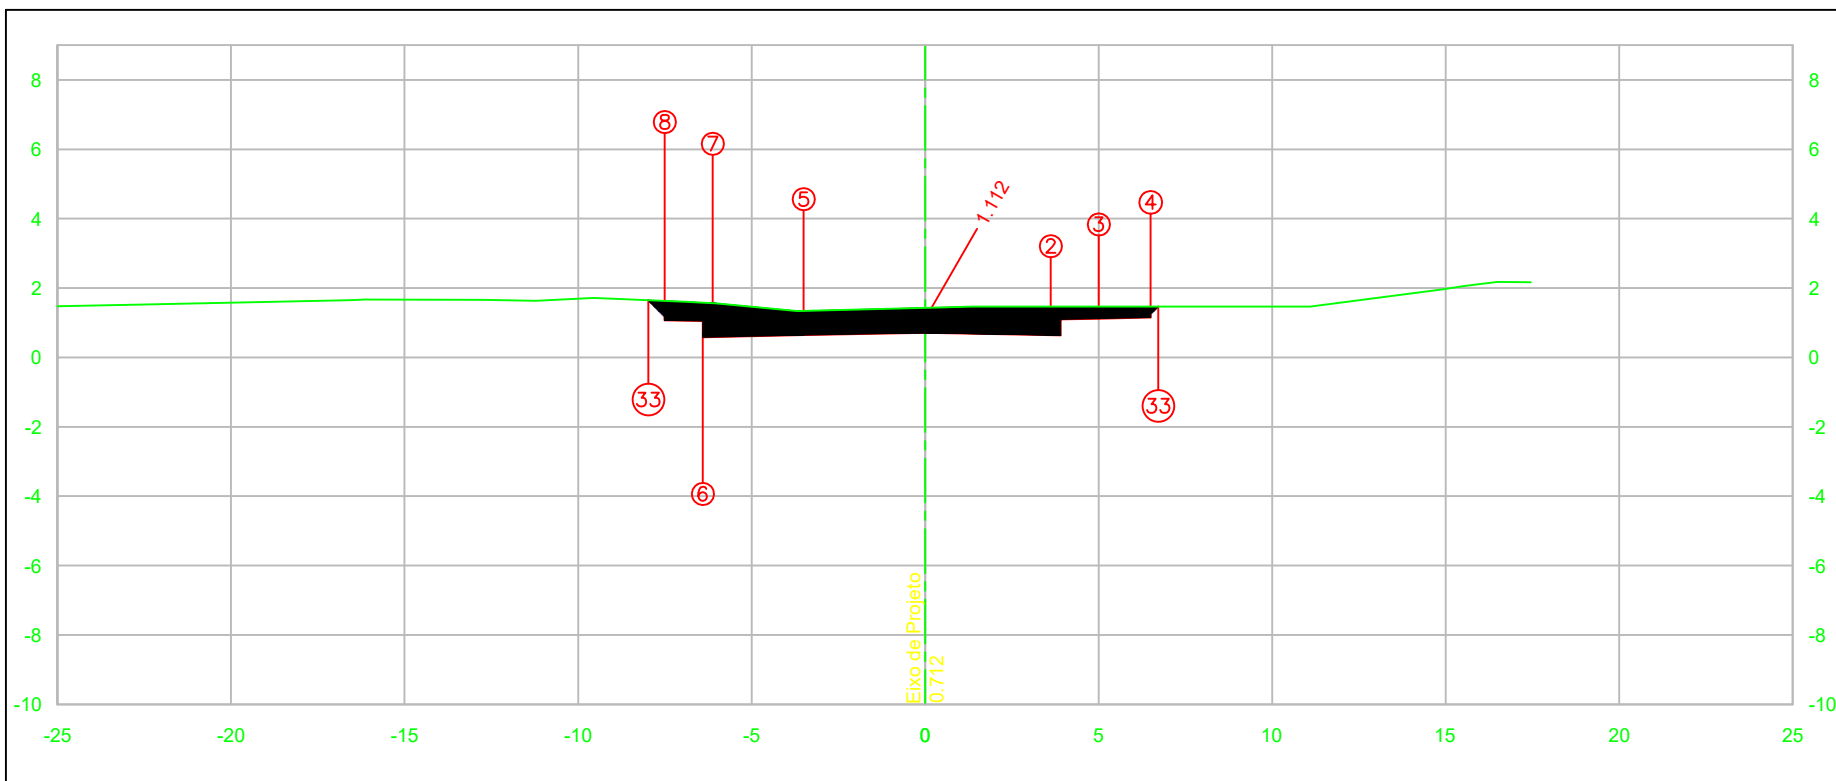

PLAT. ACAB. ESQ. (i)										
(x)										
(y)										
PLAT. ACAB. DIR. (i)										
(x)	2	3	4							
(y)	3.620	5.000	6.500							
	1.092	1.120	1.150							

PLAT. ACAB. LB (z)	1.112	AREA:	
TERRENO LB (z)	0.712	Corte=	9.650
ESTACA:	33+3.75	Aterro=	0.000
		Limpeza=	

		PROJETO DE PAVIMENTAÇÃO ASFALTICA DA RUA VASCO NUNES BALBOA	
(48) 3466.3489 adm@terraengenharia.eng.br CONSULTOR:		MUNICÍPIO DE ITAPOA NOTA DE SERVIÇO DE TERRAPLENAGEM	

DATA:	SET/18	Código:	NS-TER-00
LOCAL:	ITAPOA	FOLHA:	35

 TERRENO NATURAL
 PROJETO