


RUA CONSTRUTOR LUIZ ANTONIO GARCIA

BALN. REAL DE ITAPOÁ

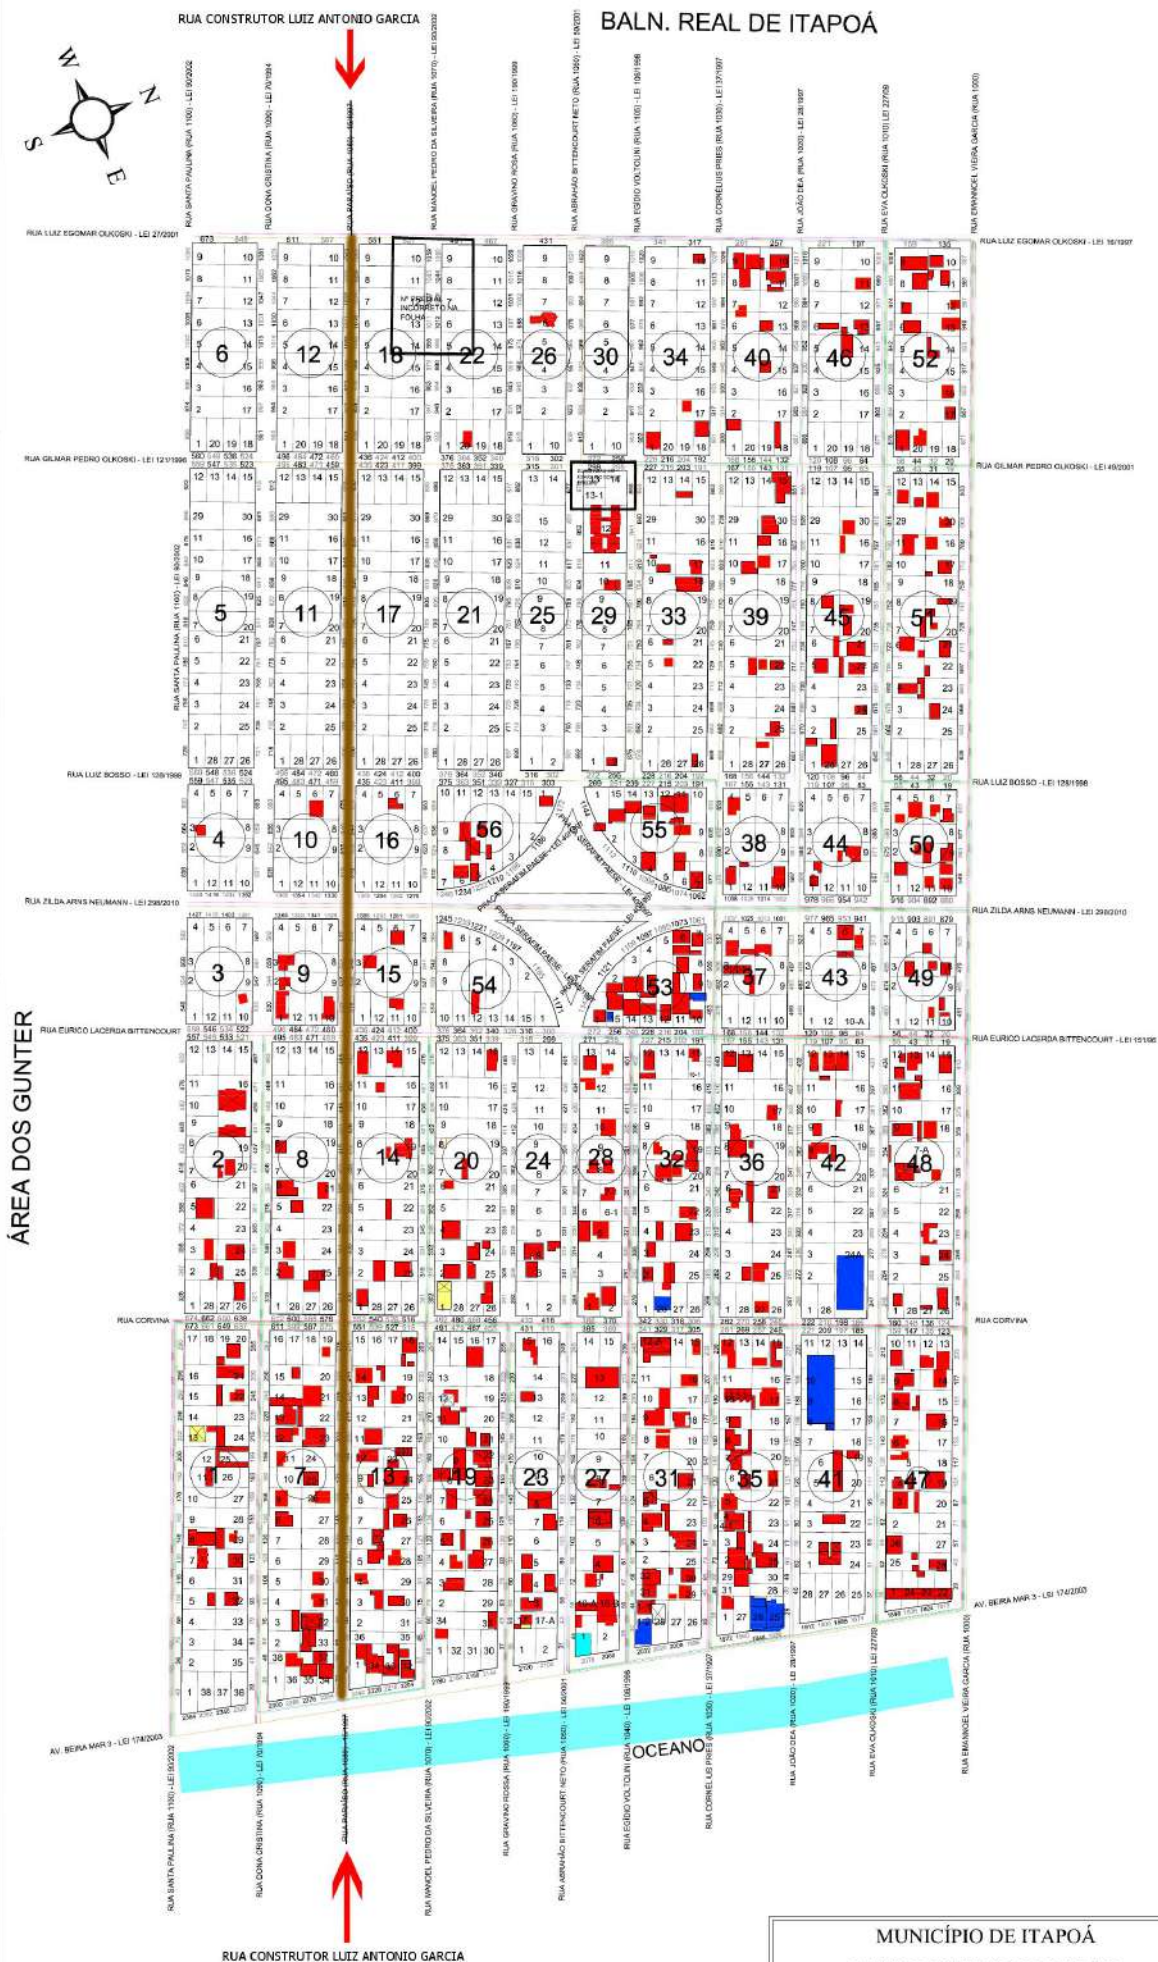

ÁREA DOS GUNTER

BALN. JARDIM DA BARRA

MUNICÍPIO DE ITAPOÁ

PLANTA DE LOTEAMENTO DO BALNEÁRIO PAESE 14

PROPRIEDADE DA
PREFEITURA MUNICIPAL DE ITAPOÁ

Observação: Planta de Loteamento executada conforme
arquivos da Prefeitura Municipal de Itapoá

* A Secretaria de Planejamento e Urbanismo agradece a gentileza da comunicação
de falhas ou omissões verificadas nesta folha.

Escala 1: 2.000

Reprodução Proibida