


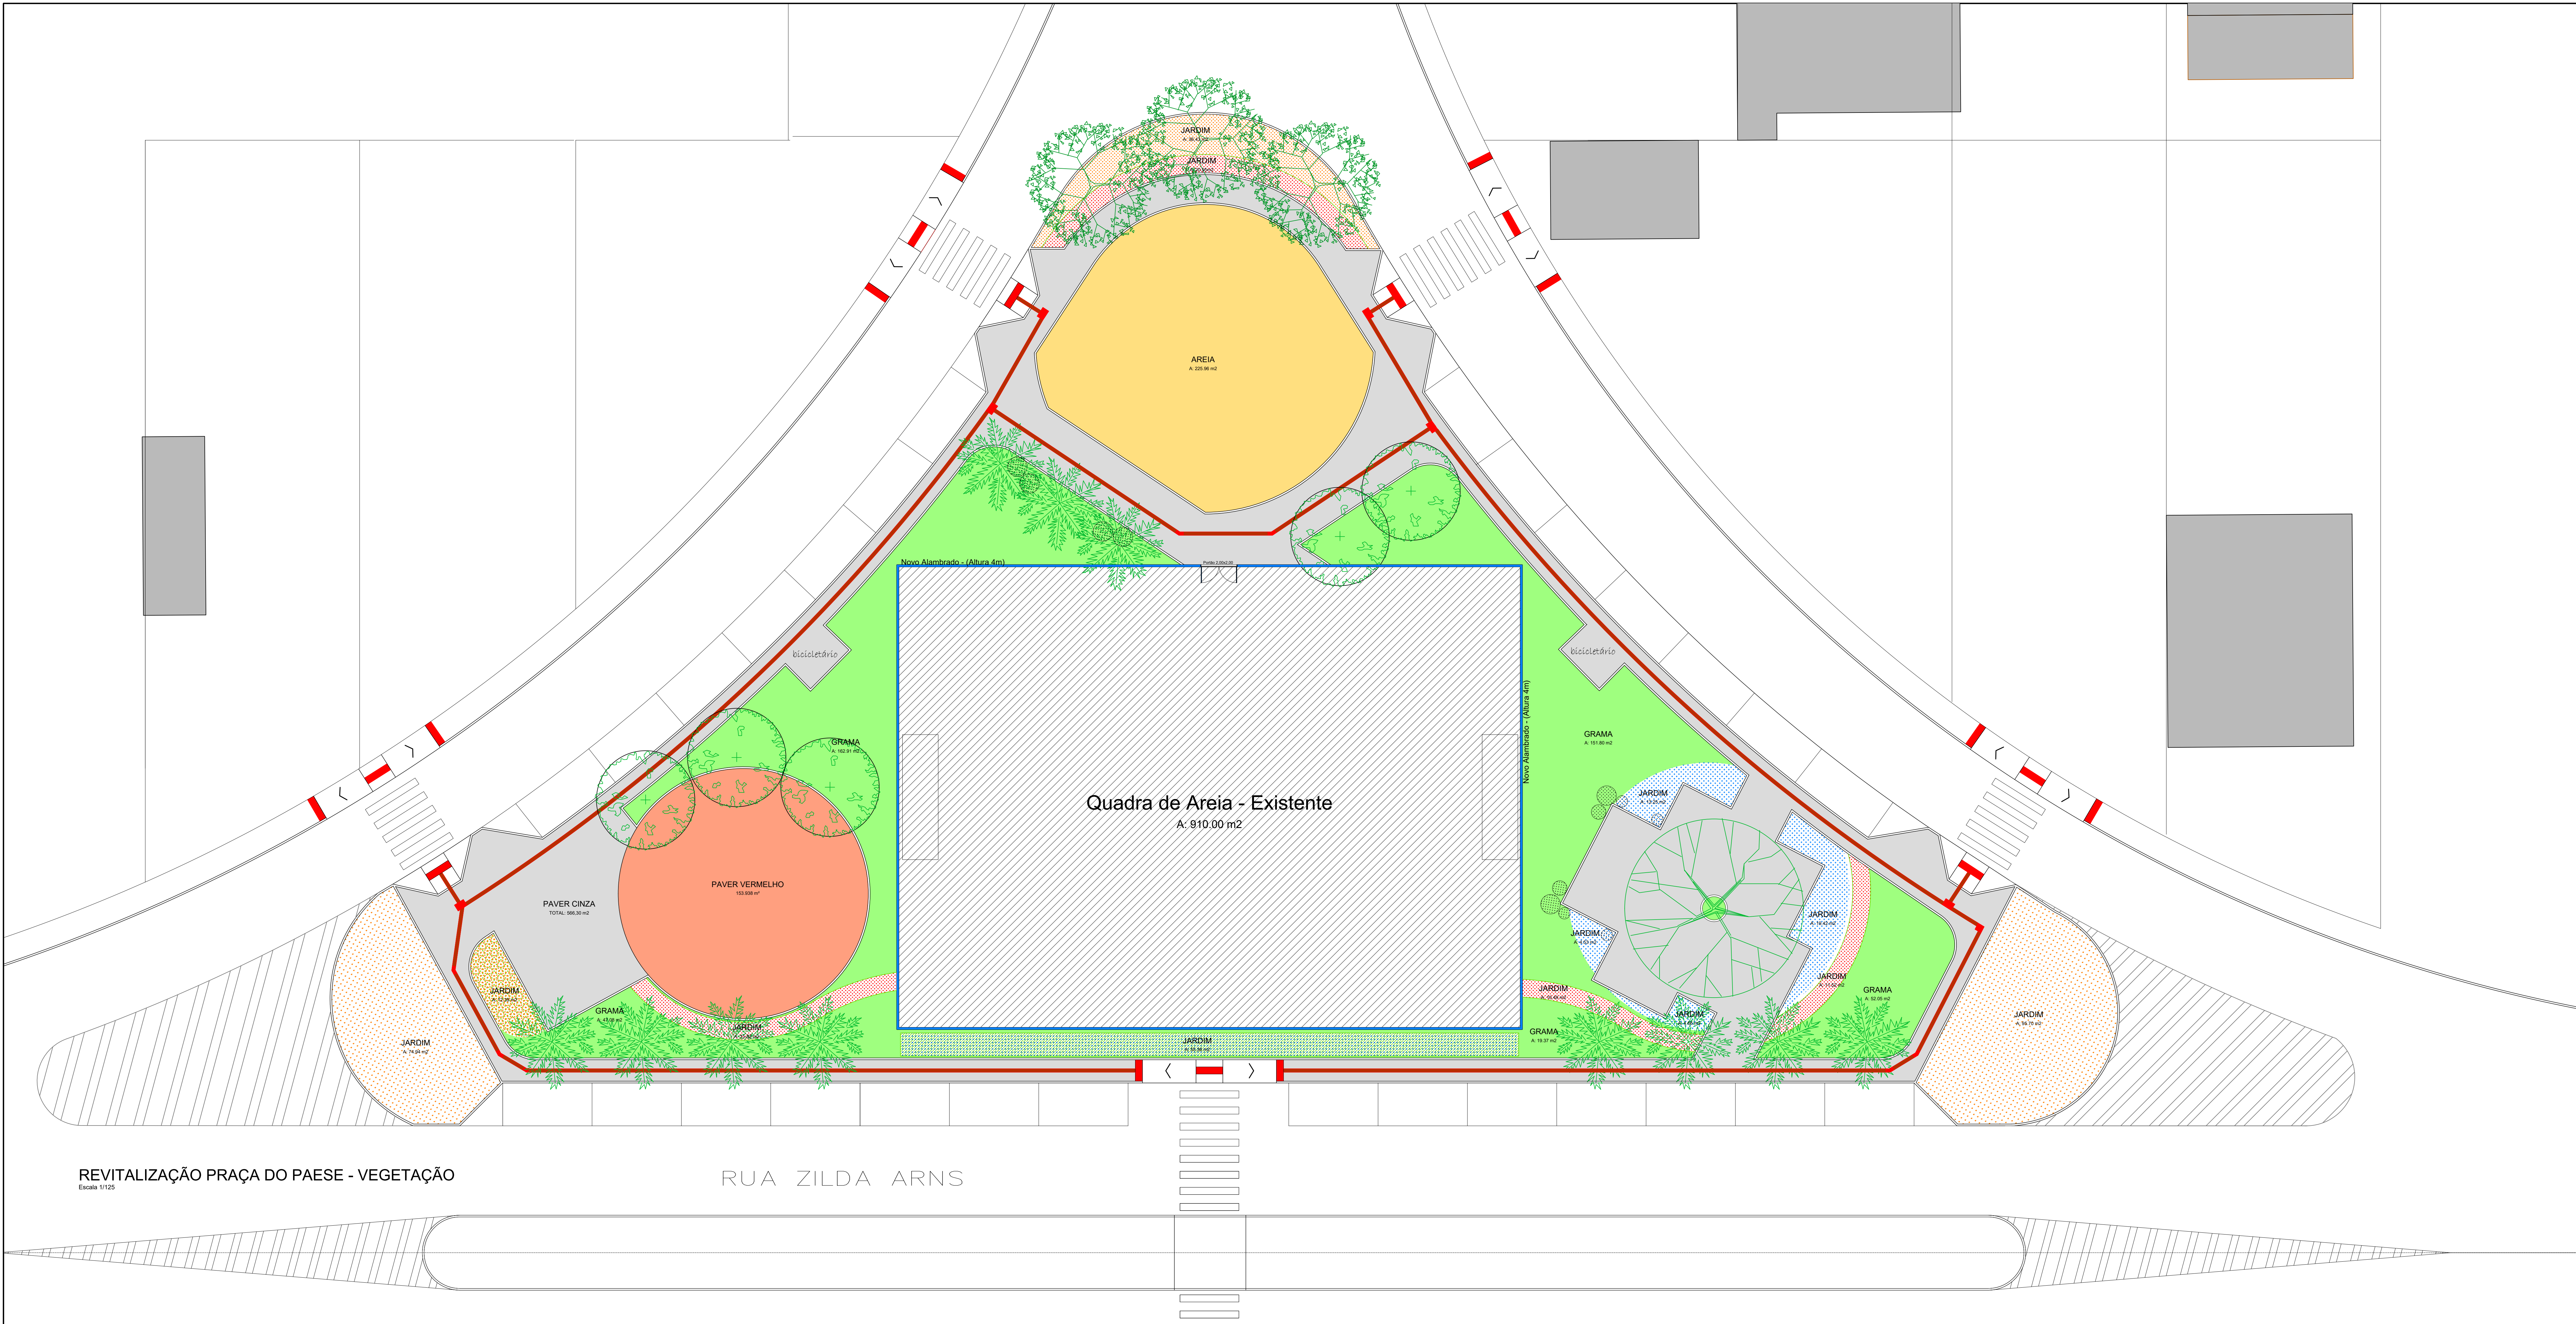

REVITALIZAÇÃO PRAÇA DO PAESE - VEGETAÇÃO



RUA ZILDA ARNS

Legenda

Nome científico	Nome comum	quant. estimada
Árvores		
01 <i>Caesalpinia peltophoroides</i>	Sibipiruna	05 und
02 <i>Schinus terebinthifolius</i>	Aroeira	01 und
03 <i>Tibouchina granulosa</i>	Quaresmeira Roxa	03 und
Palmeira		
04 <i>Archontophoenix sp.</i>	Palmeira real	11 und
Trepadeira		
05 <i>Bougainvillea spectabilis</i>	Primavera	12 und

Nome científico	Nome comum	quant. estimada
Arbusto		
06 <i>Lantana camara</i>	Lantana	60 und
Herbáceas		
07 <i>Heliconia psittacorum</i>	Heliconia-papagaio	115 und
08 <i>Neomarica caerulea</i>	Falso-íris	105 und
Forrações		
09 <i>Evolvulus glomeratus</i>	Azulzinha	600 und
10 <i>Wedelia paludosa</i>	Vedélia	1700 und
11 <i>Zoysia tenuifolia</i>	Grama Coreana	433,21 m2

- CAMPO EXISTENTE
- PAVER CINZA
- PAVER VERMELHO
- AREIA
- PODOTÁTIL DE ALERTA
- PODOTÁTIL DIRECIONAL

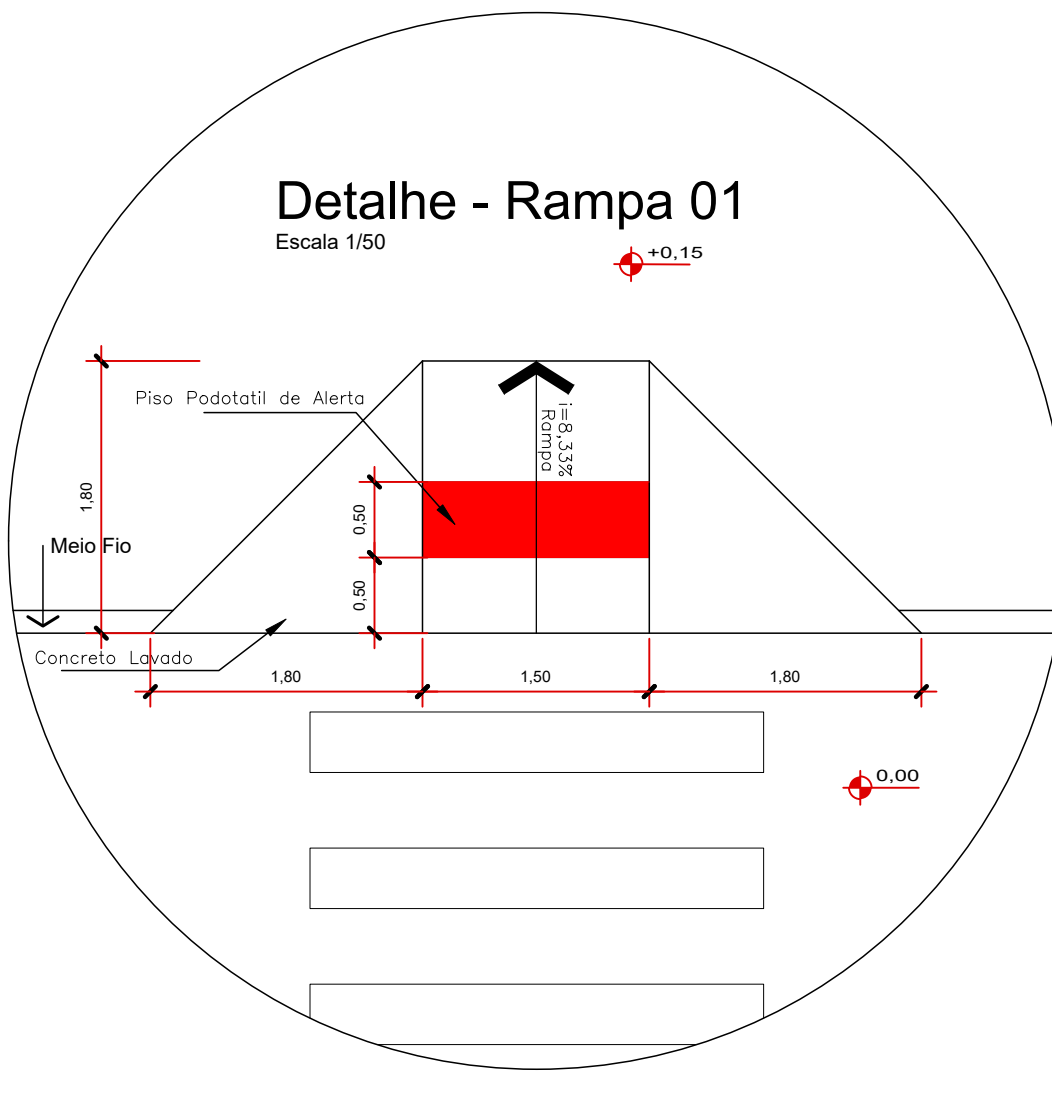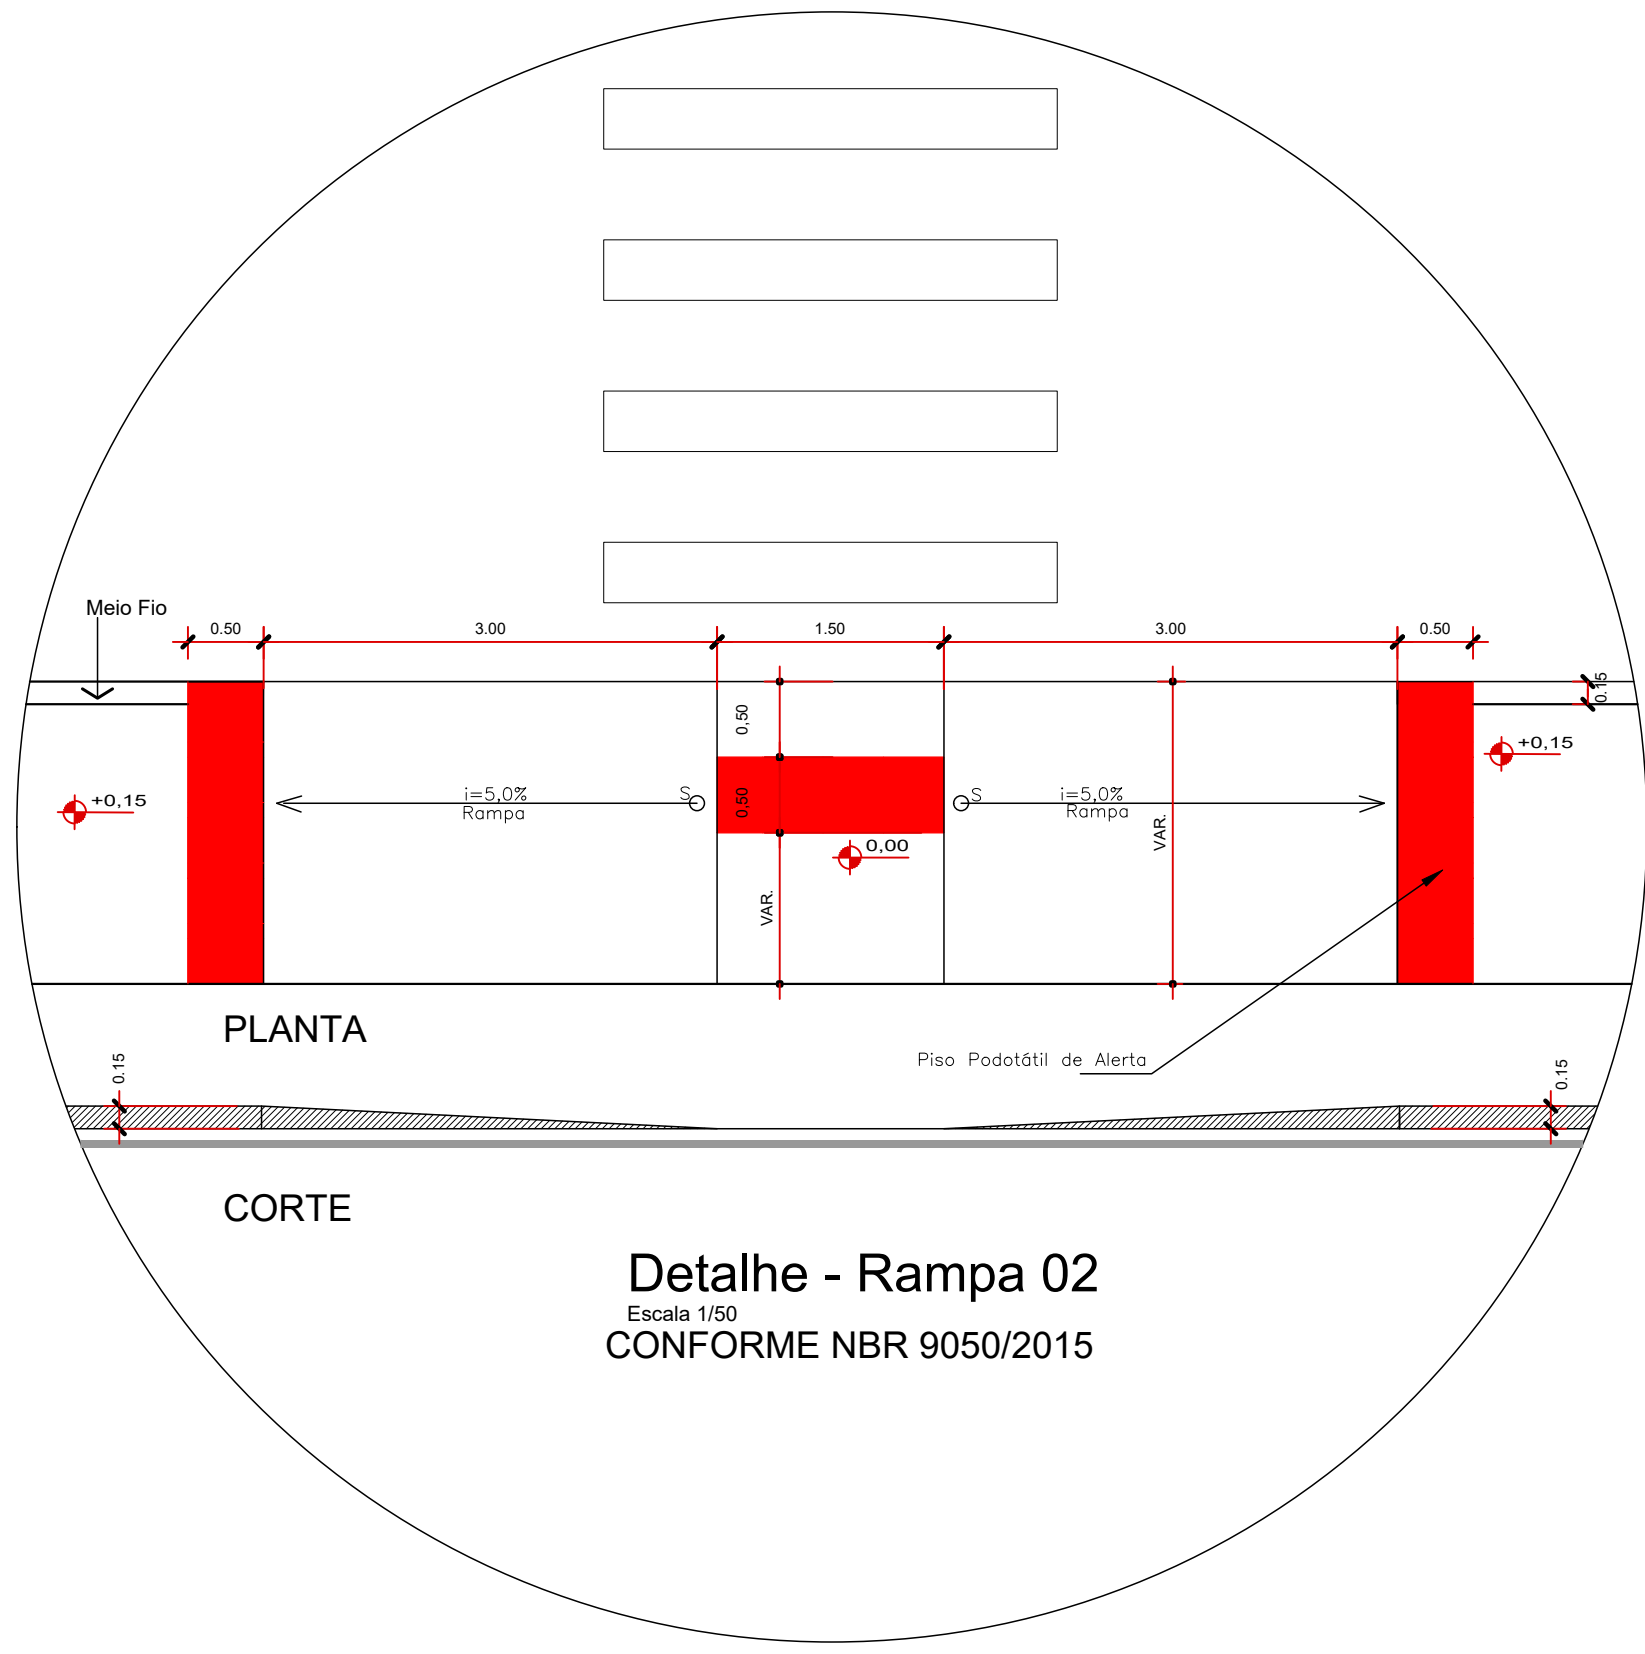

Associação de Municípios do Nordeste do Estado de Santa Catarina
RSC 10-000 - JORVILLE - SC - Rua Max Góes, 1848 - Arreio - Fone: 0747 433-3907
ASSESSORIA E COORDENADORIA DE PLANEJAMENTO URBANO, MUNICIPAL E REGIONAL
NORTH DESIGN - WWW.NORTHDESIGN.BR

Equipe Técnica:
Arquitetas: TABATA YUMI FUJIOKA, NATÁLIA DE SOUZA ZATTAR
Engenheiras Cíveis: FÁBOLA BARBI DE ALMEIDA CONSTATE, NADIA WEINER
Técnicas em Edificações: MARCOS STADELHOFFER

PRAÇA BALNEÁRIO PAESE
PROJETO DE PAISAGISMO
Categoria de uso : Área total: 2.811,53 m2

PREFEITURA MUNICIPAL DE ITAPOÁ
Endereço: RUA ZILDA ARNS
Inscrição imobiliária: Área do lote: Testada do lote: Zona de uso:

Assinatura: _____ Assinatura Responsável pelo Projeto:
Assinatura: _____ Assinatura Responsável pela Execução:

Informações:
Projeto: Marcos Tabata
Data: _____
Data: _____
Data: _____

CONTÉUDO DA PRANCHETA
PLANTA BAIXA

NÚMERO DE
01/03