


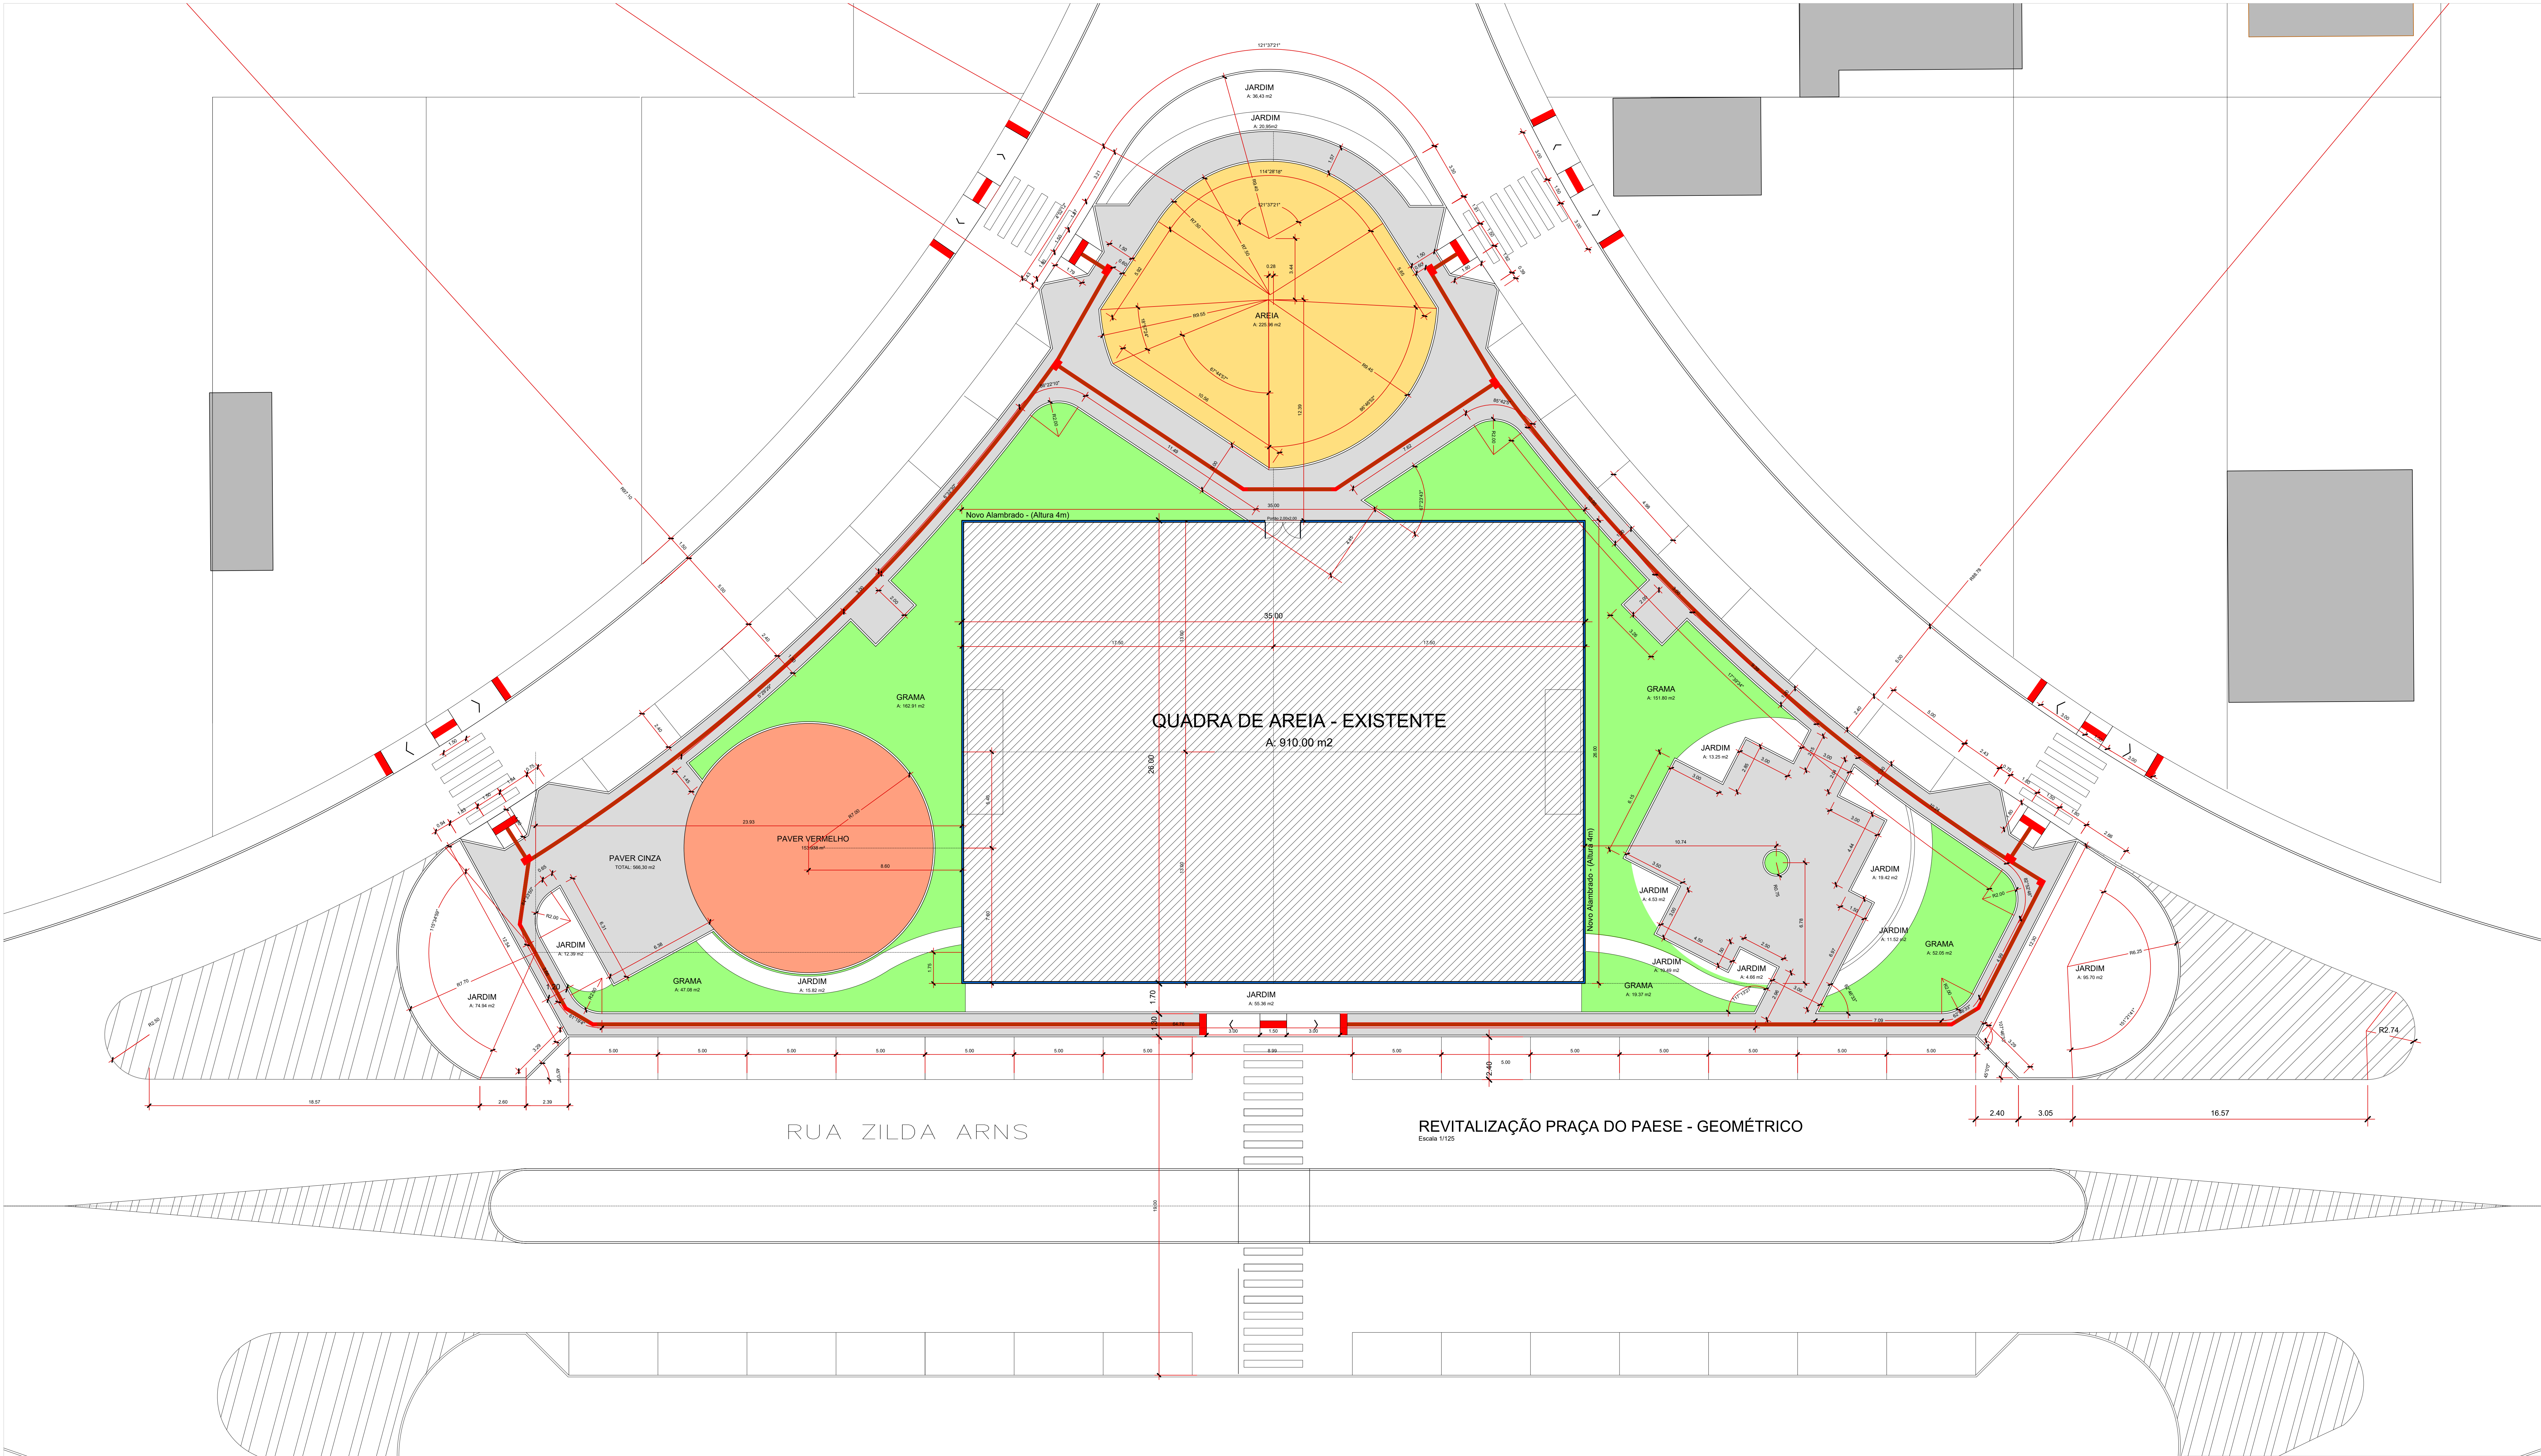

Associação de Municípios do Nordeste do Estado de Santa Catarina
 RSD 10.000 - JORNALVILLE - SC - Rua Maria Clara, 1883 - Fone: 0741 433-3927
 ASSESSORIA E COORDENADORIA DE PLANEJAMENTO URBANO, MUNICIPAL E REGIONAL
 Home: www.ammunes.org.br/

Equipe Técnica:

Arquitetas: TABATA YUMI FUJIOKA
 Engenheiras Civis: FÁBOLA BARBI DE ALMEIDA CONSTANCE
 ENGENHEIRA TITULAR: NÁDIA WEINER
 Técnico em Edificações: MARCOS STADELHOFFER

Projeto	PRAÇA BALNEÁRIO PAESE PROJETO DE GEOMÉTRICO		
	Categoria de uso : Área total: 2.811,53 m²		
Terreno	PREFEITURA MUNICIPAL DE ITAPOÁ		
	Endereço: RUA ZILDA ARNS	Inscrição imobiliária:	Testada do lote: Zona de uso:
Identificação e Assinatura	Assinatura do Prefeito Municipal:		
	Assinatura do Prefeito Municipal de Itapoá:		
	Assinatura Responsável pelo Projeto:		
	Assinatura Responsável pela Execução:		
Prancha	Informações:	CONTEÚDO DA PRANCHA:	NÚMERO DE PRANCHA:
	Nome: Marcos Tabata		
	Função: Indicado	PLANTA BAIXA	03/03
	Data: Abril de 2019		